

Extension du bassin de baignade de Grande Anse à Petite Ile

Dossier d'Autorisation Environnementale - Pièce B : Eléments graphiques

CONSULTING

SAFEGE
14 Rue Jules Thirel
Bât A – Bureau 34 – Savanna
97460 SAINT PAUL

Agence de la Réunion

SAFEGE SAS - SIÈGE SOCIAL
Parc de l'île - 15/27 rue du Port
92022 NANTERRE CEDEX
www.safège.com

Liste des plans

PROJET GLOBAL

1. Plan de masse de l'existant
2. Plan du projet global

POSTE MNS

3. Plan de masse du belvédère existant
4. Plan de masse du poste MNS
5. Coupe d'insertion du poste MNS
6. Plan de démolition

ENROCHEMENT


7. Plan de phasage travaux de l'enrochement 1 sur 3
8. Plan de phasage travaux de l'enrochement 2 sur 3
9. Plan de phasage travaux de l'enrochement 3 sur 3
10. Coupe type de l'enrochement tronçon 2-3T
11. Coupe type de l'enrochement tronçon 1-2T
12. Plan de principe des engins sur l'enrochement
13. Carnet de profil de l'enrochement

FOSSE DE NATATION

14. Plan de masse de la fosse de natation
15. Profil en long du bassin

CANALISATION DU TALWEG

16. Plan de masse du talweg
17. Profil de la canalisation et des travaux de fonçage du talweg
18. Vue en plan du fonçage de la canalisation

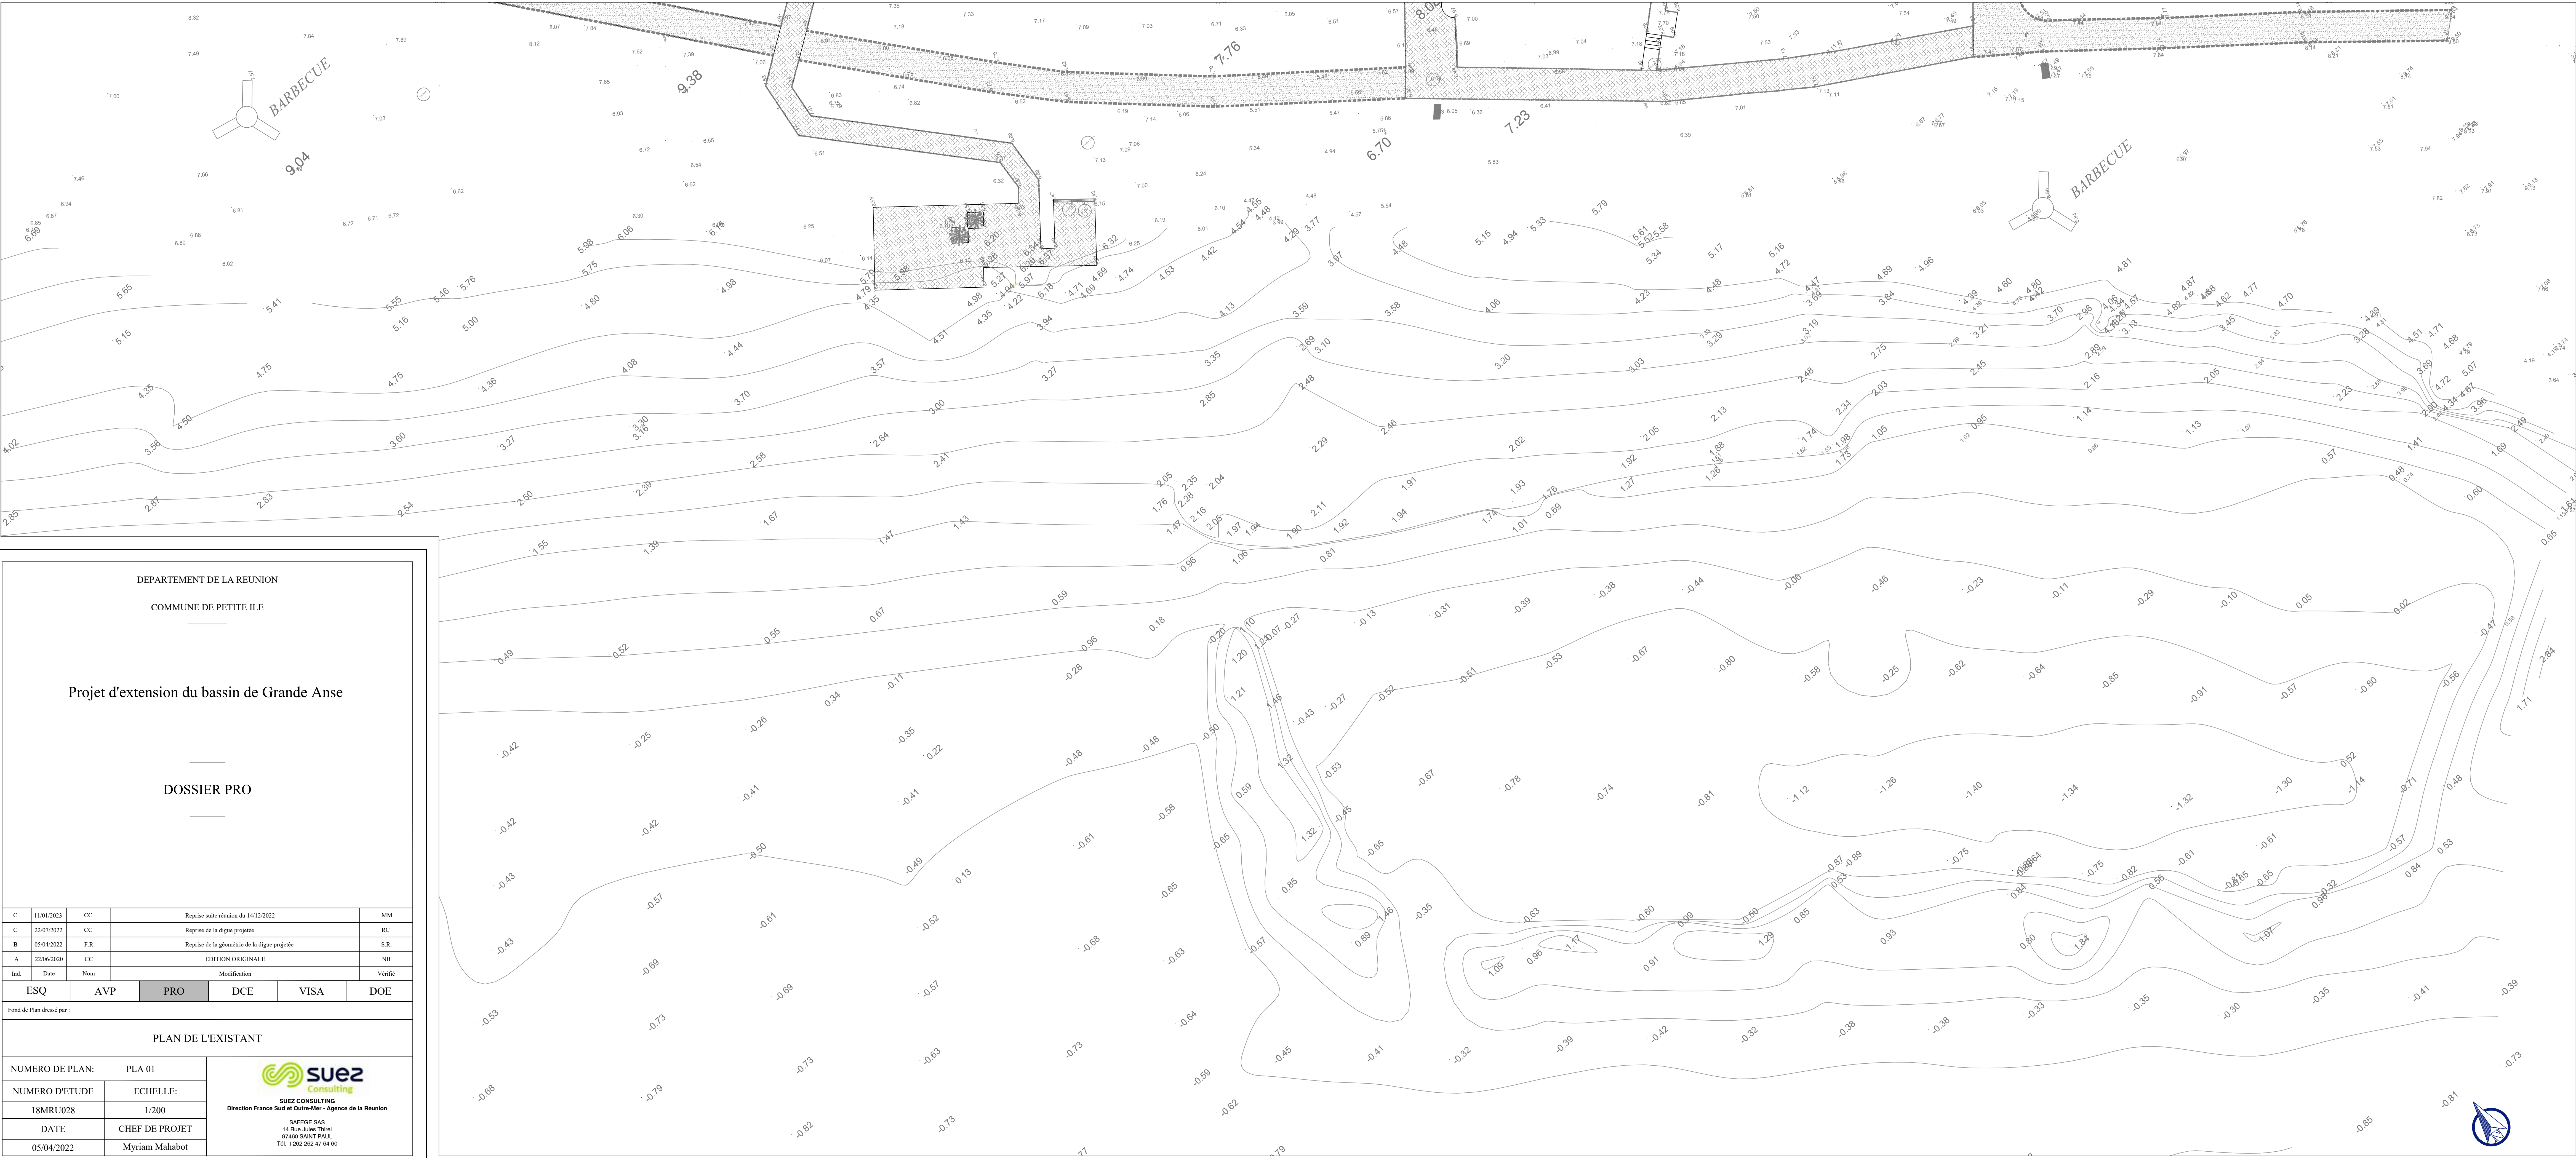

DEPARTEMENT DE LA REUNION

COMMUNE DE PETITE ILE

Projet d'extension du bassin de Grande Anse

DOSSIER PRO


C	11/01/2023	CC	Reprise suite réunion du 14/12/2022			MM
C	22/07/2022	CC	Reprise de la digue projetée			RC
B	05/04/2022	F.R.	Reprise de la géométrie de la digue projetée			S.R.
A	22/06/2020	CC	EDITION ORIGINALE			NB
Int.	Date	Nom	Modification			Vérifié
ESQ	AVP	PRO	DCE	VISA	DOE	


Fond de Plan dressé par :

PLAN DE L'EXISTANT

NUMERO DE PLAN:	PLA 01	 SUEZ CONSULTING Direction France Sud et Outre-Mer - Agence de la Réunion SAFEGE SAS 14 Rue Jules Thiers 97400 SAINT PAUL Tél. +262 262 47 64 60
NUMERO D'ETUDE	ECHELLE:	
18MRU028	1/200	
DATE	CHEF DE PROJET	
05/04/2022	Myriam Mahabot	


IMP_419 REVISION: A

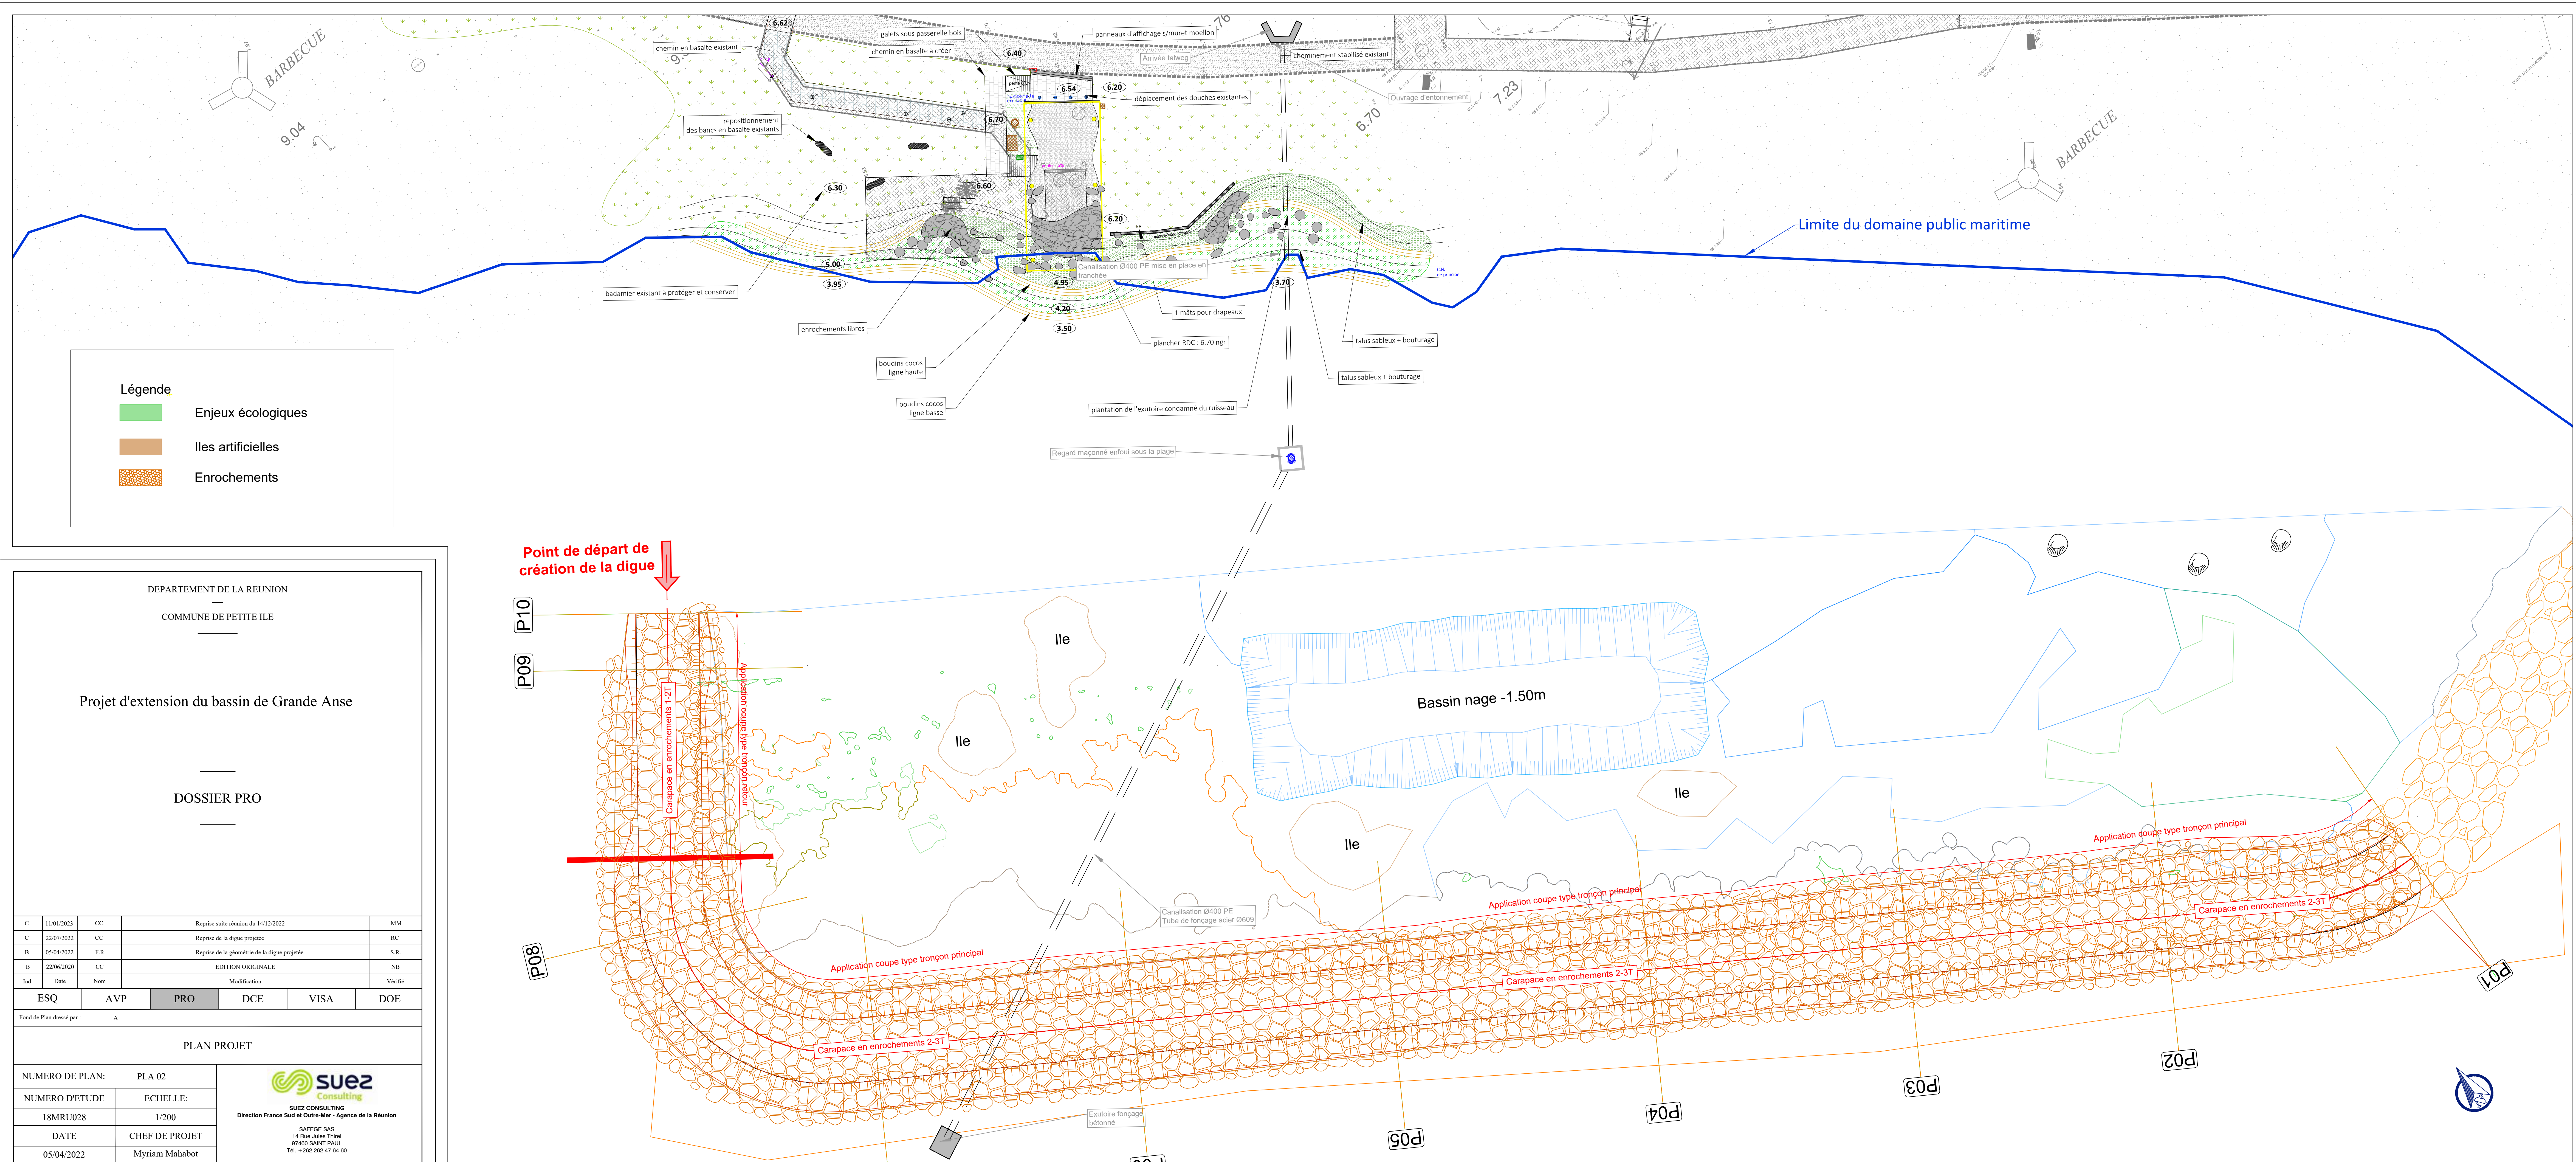

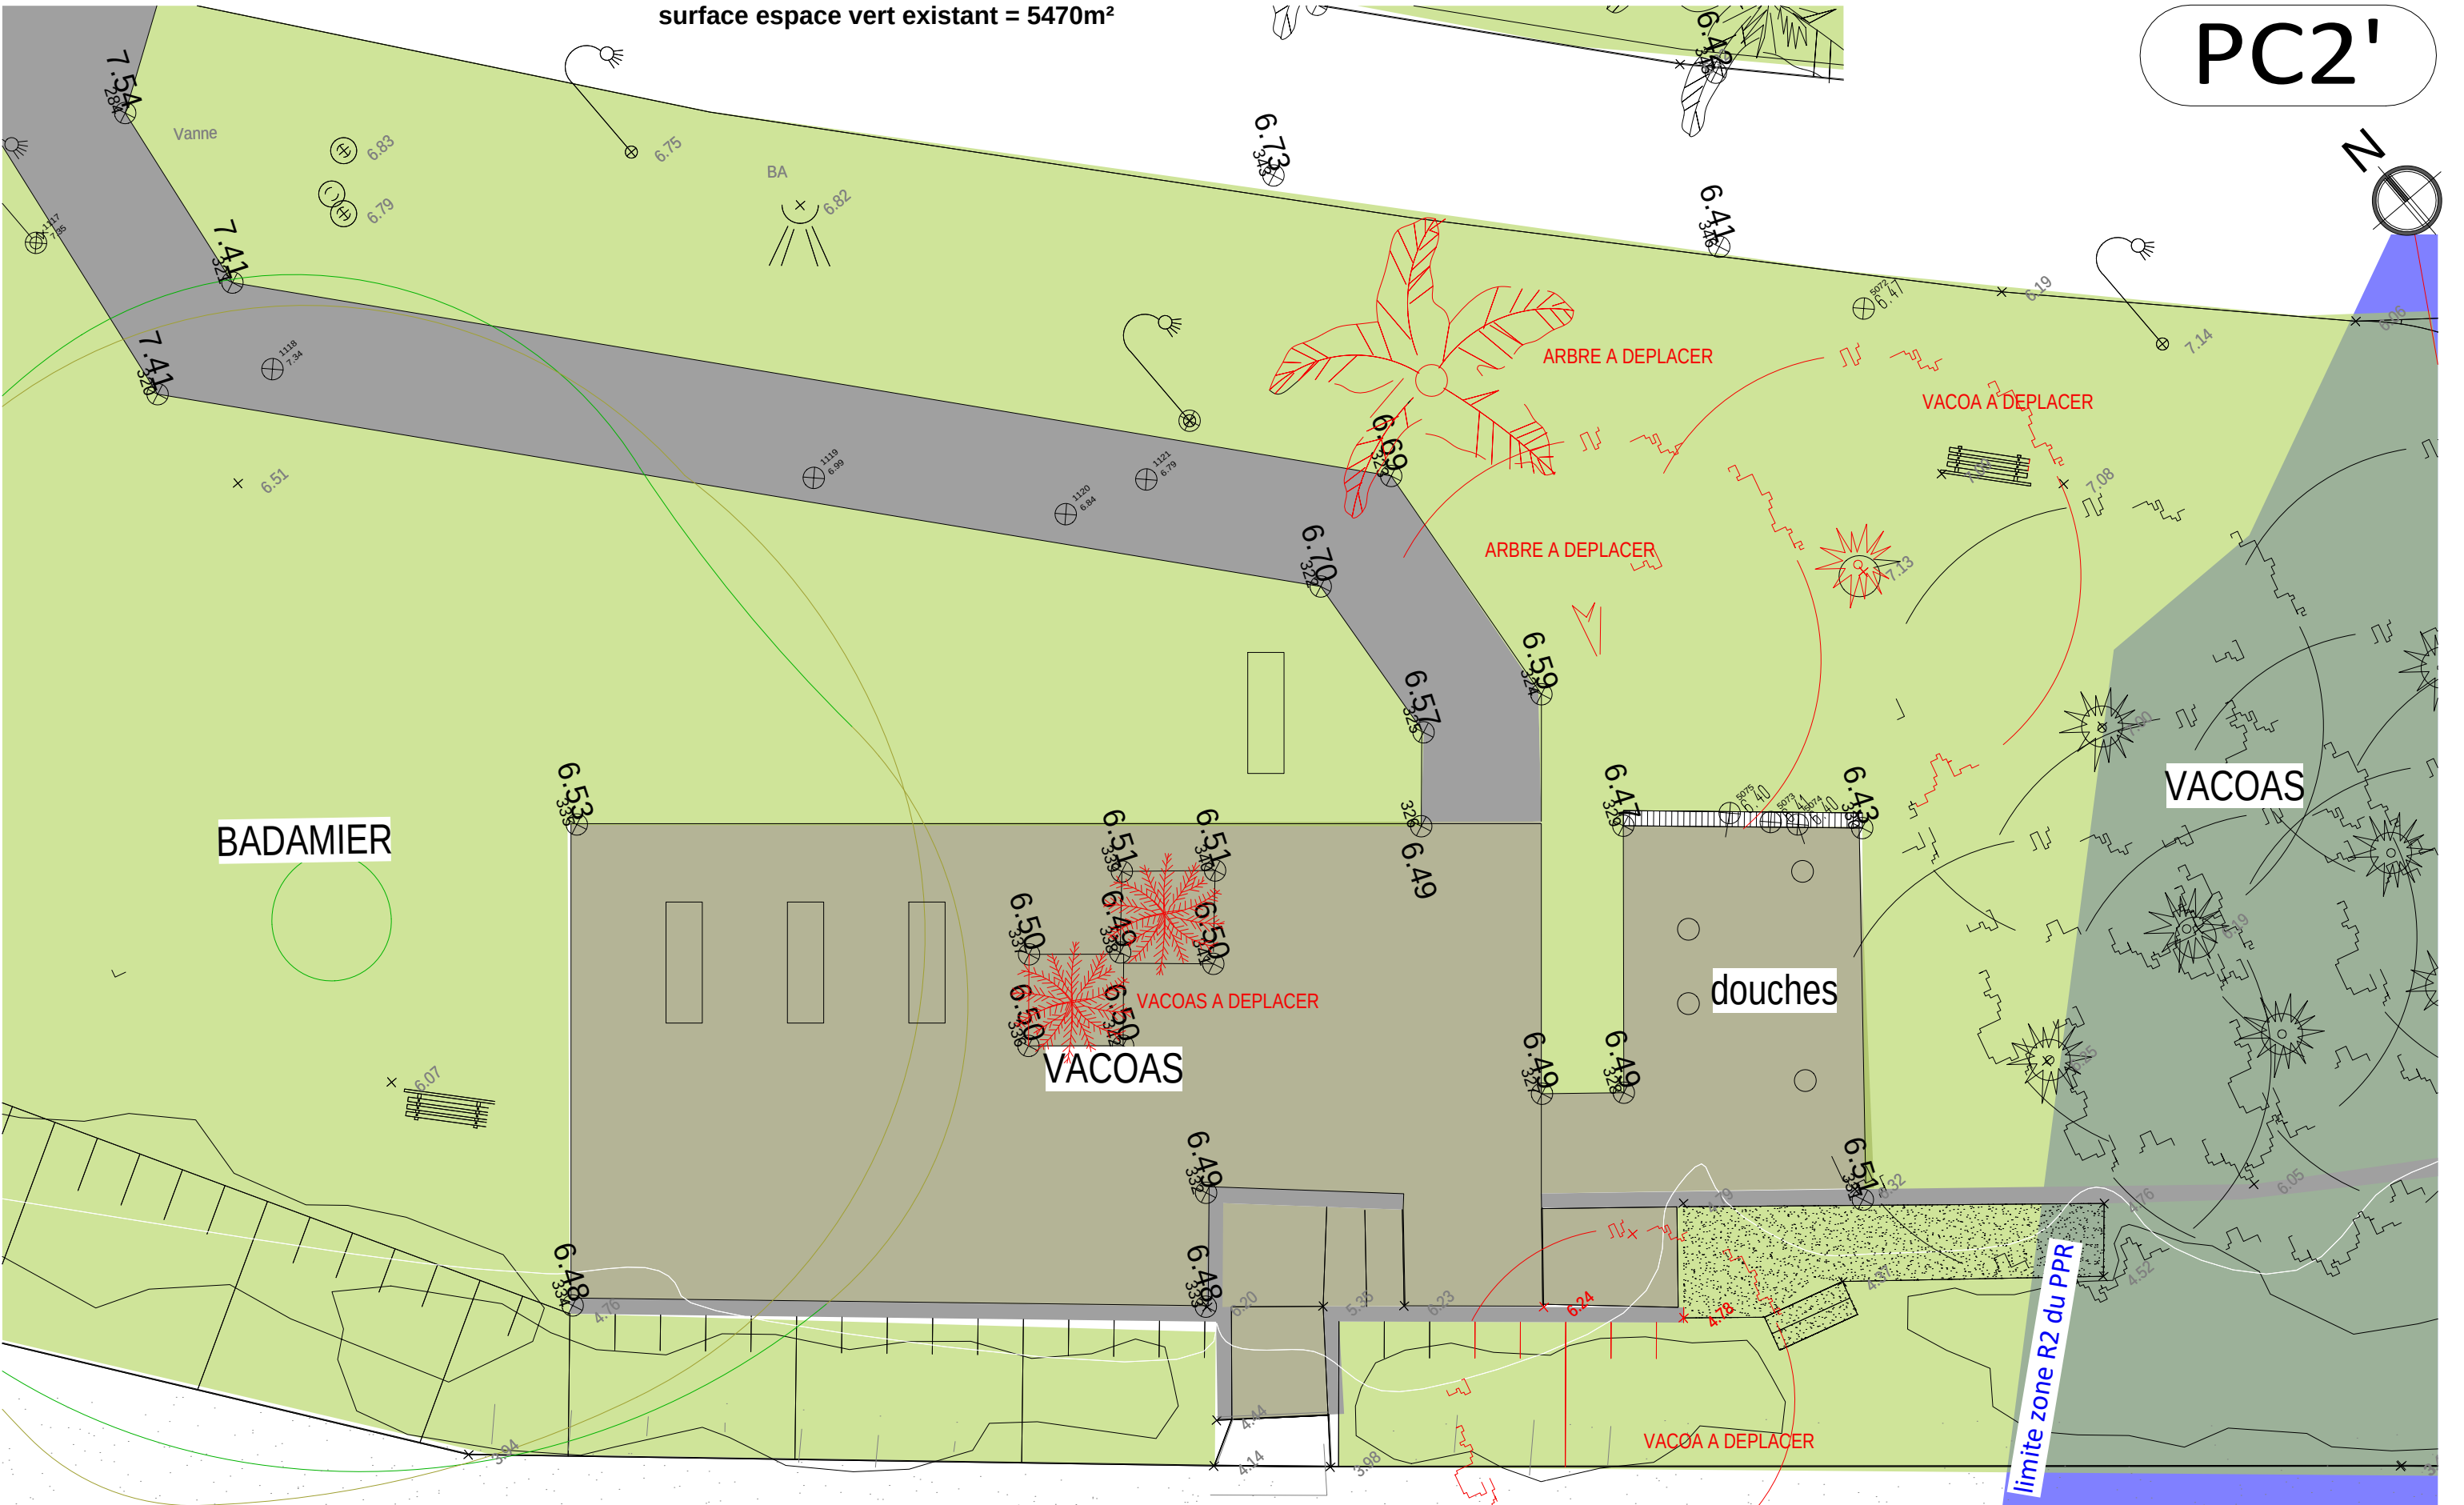


L'ARCHITECTE CONSERVE EN TOUTE HYPOTHÈSE SES DROITS ET NOTAMMENT L'ENTIERE PROPRIÉTÉ DE SES PLANS ET ÉTUDES AVEC L'EXCLUSIVITÉ DES DROITS DE REPRODUCTION ET D'UTILISATION CONFORMÈMENT A LA LOI DU 11 MARS 1957 ET DU 3 JUILLET 1985 SUR LA PROPRIÉTÉ ARTISTIQUE ET INTELLECTUELLE

COMMUNE DE PETITE ILE SPL MARAINA / MAIRIE DE PETITE ILE EXTENSION DU BASSIN DE GRANDE ANSE	Emetteur : Altitude architecture	80	0	09/08/2022	Première édition	PC2 : PLAN MASSE EXISTANT	
						Echelle : 1/100	EP AVP PRO MARCHE EXE
						Affaire : A80A-120	PLAN N° PC2'

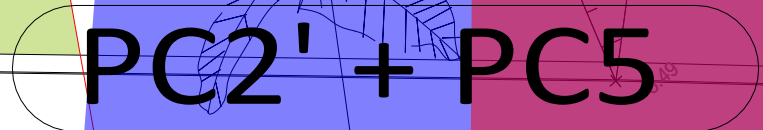


PC2' + PC5

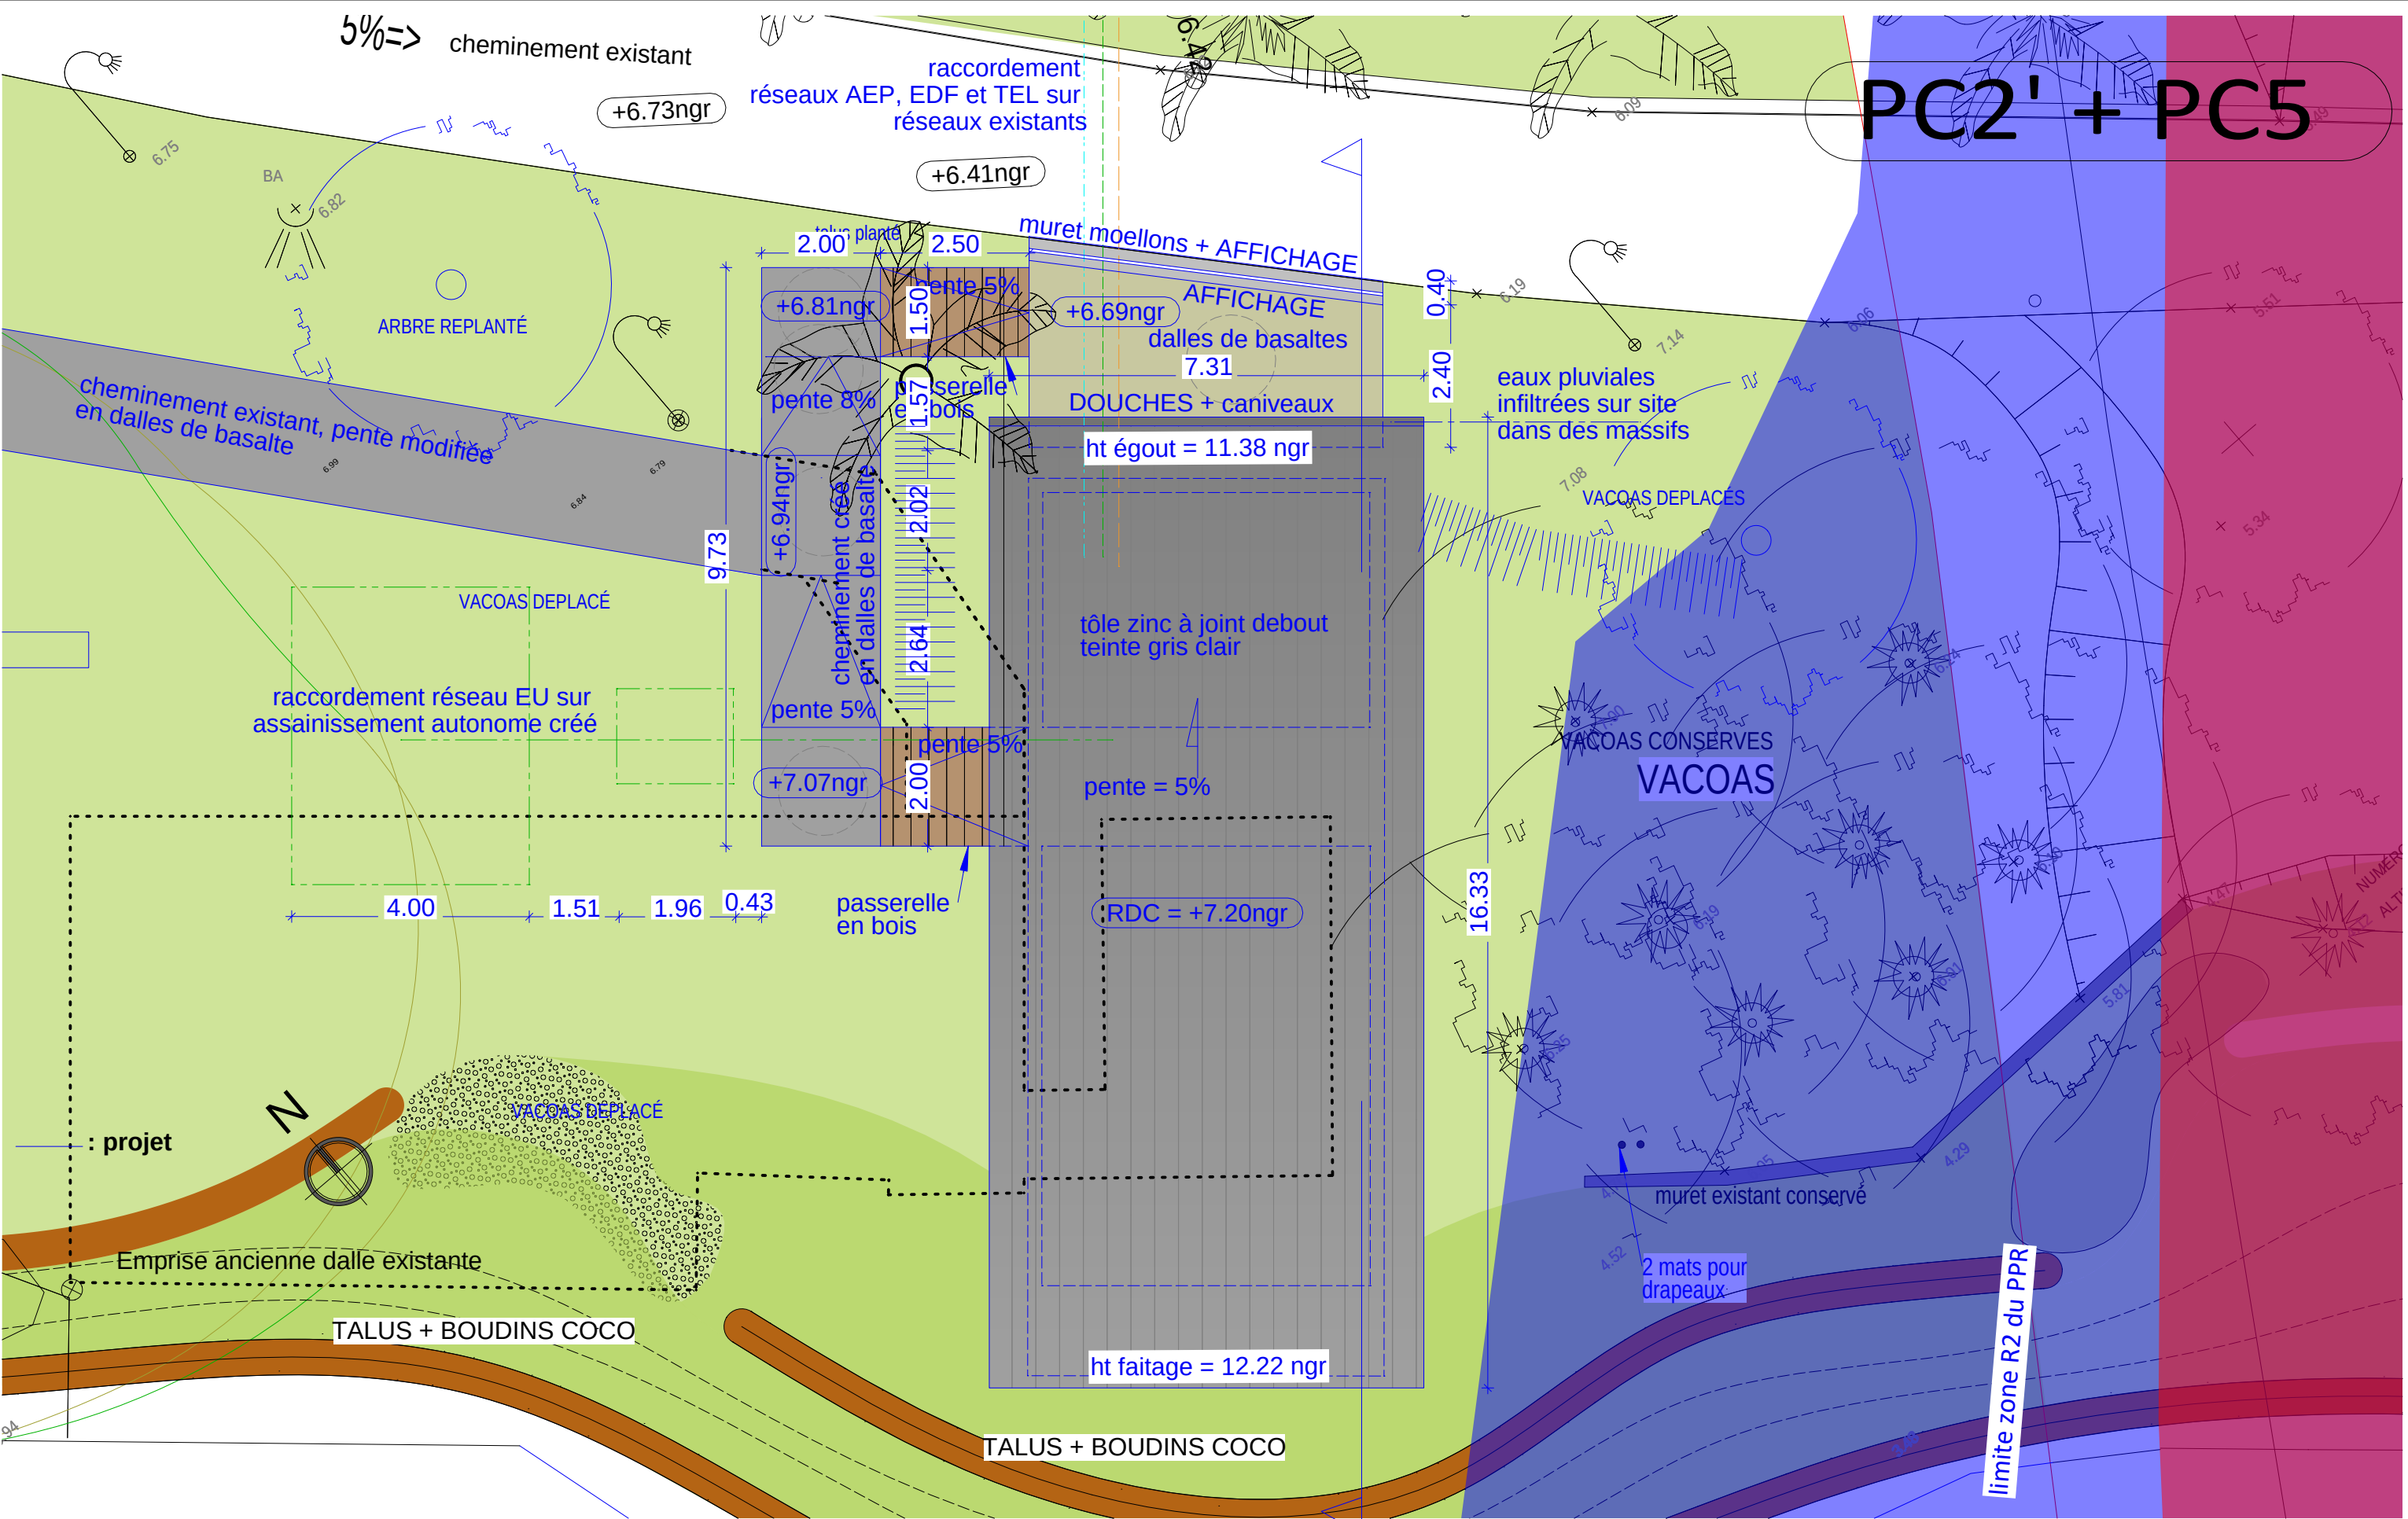


L'ARCHITECTE CONSERVE EN TOUTE HYPOTHÈSE SES DROITS ET NOTAMMENT L'ENTIERE PROPRIÉTÉ DE SES PLANS ET ÉTUDES AVEC L'EXCLUSIVITÉ DES DROITS DE REPRODUCTION ET D'UTILISATION CONFORMÉMENT A LA LOI DU 11 MARS 1957 ET DU 3 JUILLET 1985 SUR LA PROPRIÉTÉ ARTISTIQUE ET INTELLECTUELLE

COMMUNE DE PETITE ILE	Emetteur : Altitude architecture 80	0	09/08/2022	Première édition	PC2' + PC5 : PLAN MASSE PROJET					
SPL MARAINA / MAIRIE DE PETITE ILE					Echelle : 1/100	EP	AVP	PRO	MARCHE	EXE
EXTENSION DU BASSIN DE GRANDE ANSE					Affaire : A80A-120	PLAN N°	PC2'			

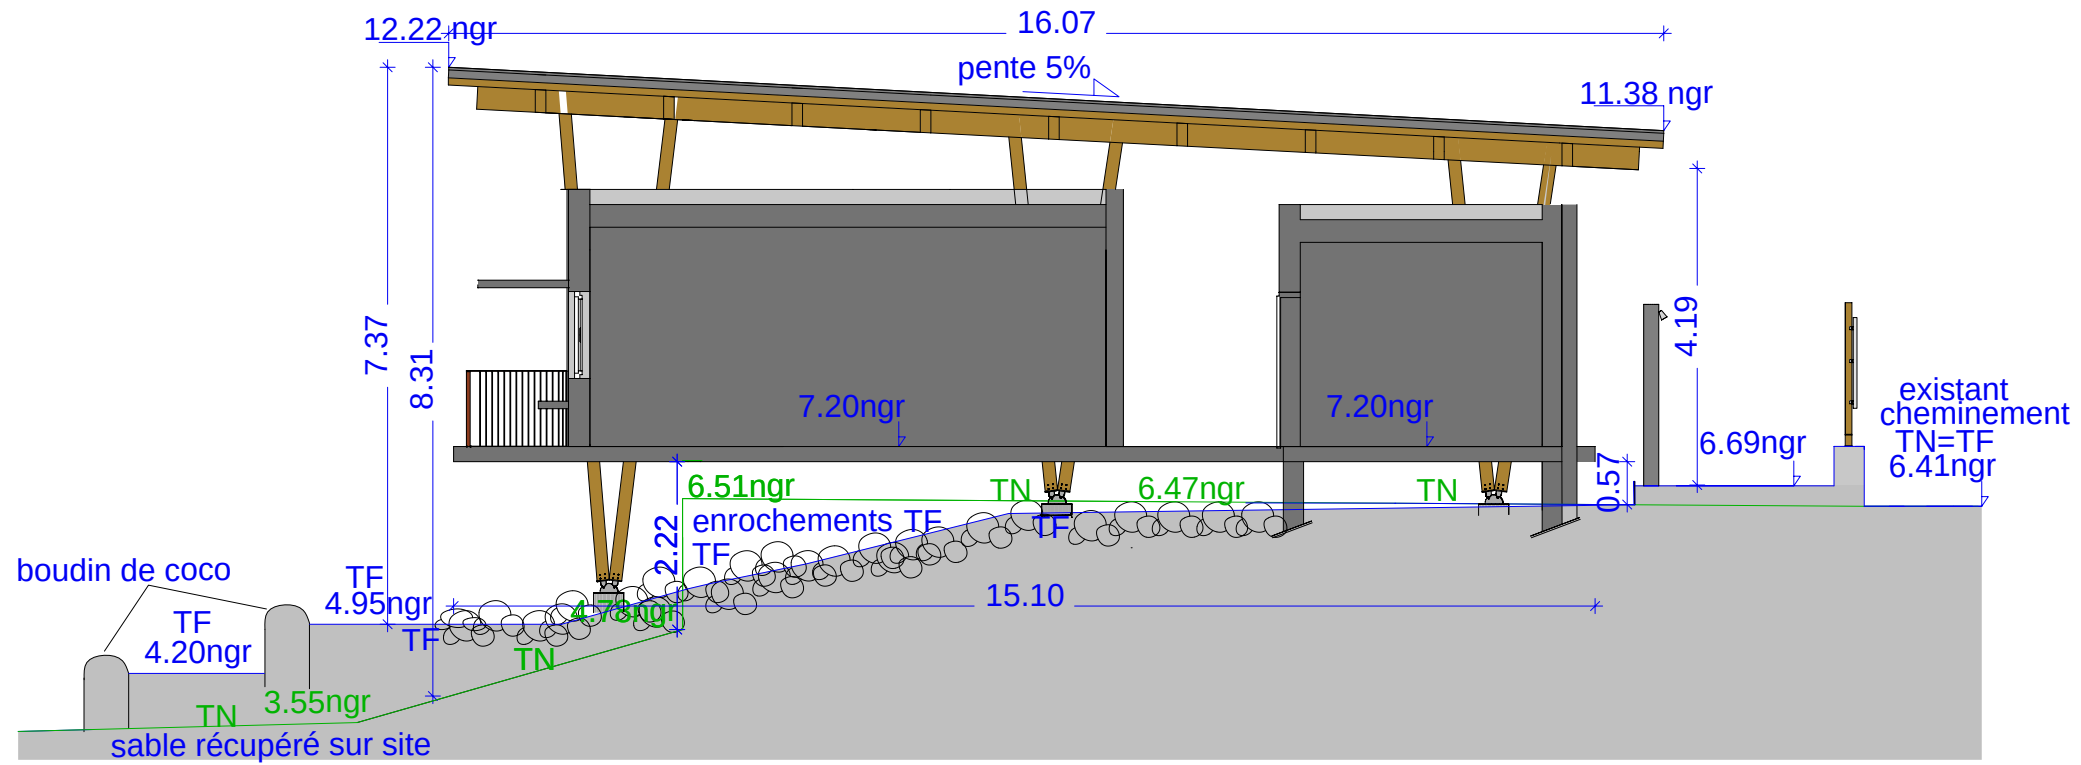

L'ARCHITECTE CONSERVE EN TOUTE HYPOTHÈSE SES DROITS ET NOTAMMENT L'ENTIÈRE PROPRIÉTÉ DE SES PLANS ET ÉTUDES AVEC L'EXCLUSIVITÉ DES DROITS DE REPRODUCTION ET D'UTILISATION CONFORMÉMENT A LA LOI DU 11 MARS 1957 ET DU 3 JUILLET 1985 SUR LA PROPRIÉTÉ ARTISTIQUE ET INTELLECTUELLE.

COMMUNE DE PETITE ILE	Emetteur :	0	09/08/2022	Première édition	PC3 : COUPE D'INSERTION						
SPL MARAINA / MAIRIE DE PETITE ILE	<i>Altitude</i> <i>architecture</i>					Echelle : 1/100e	EP	AVP	PRO	MARCHE	EXE
EXTENSION DU BASSIN DE GRANDE ANSE						Affaire : A80A-120	PLAN N°	PC3			

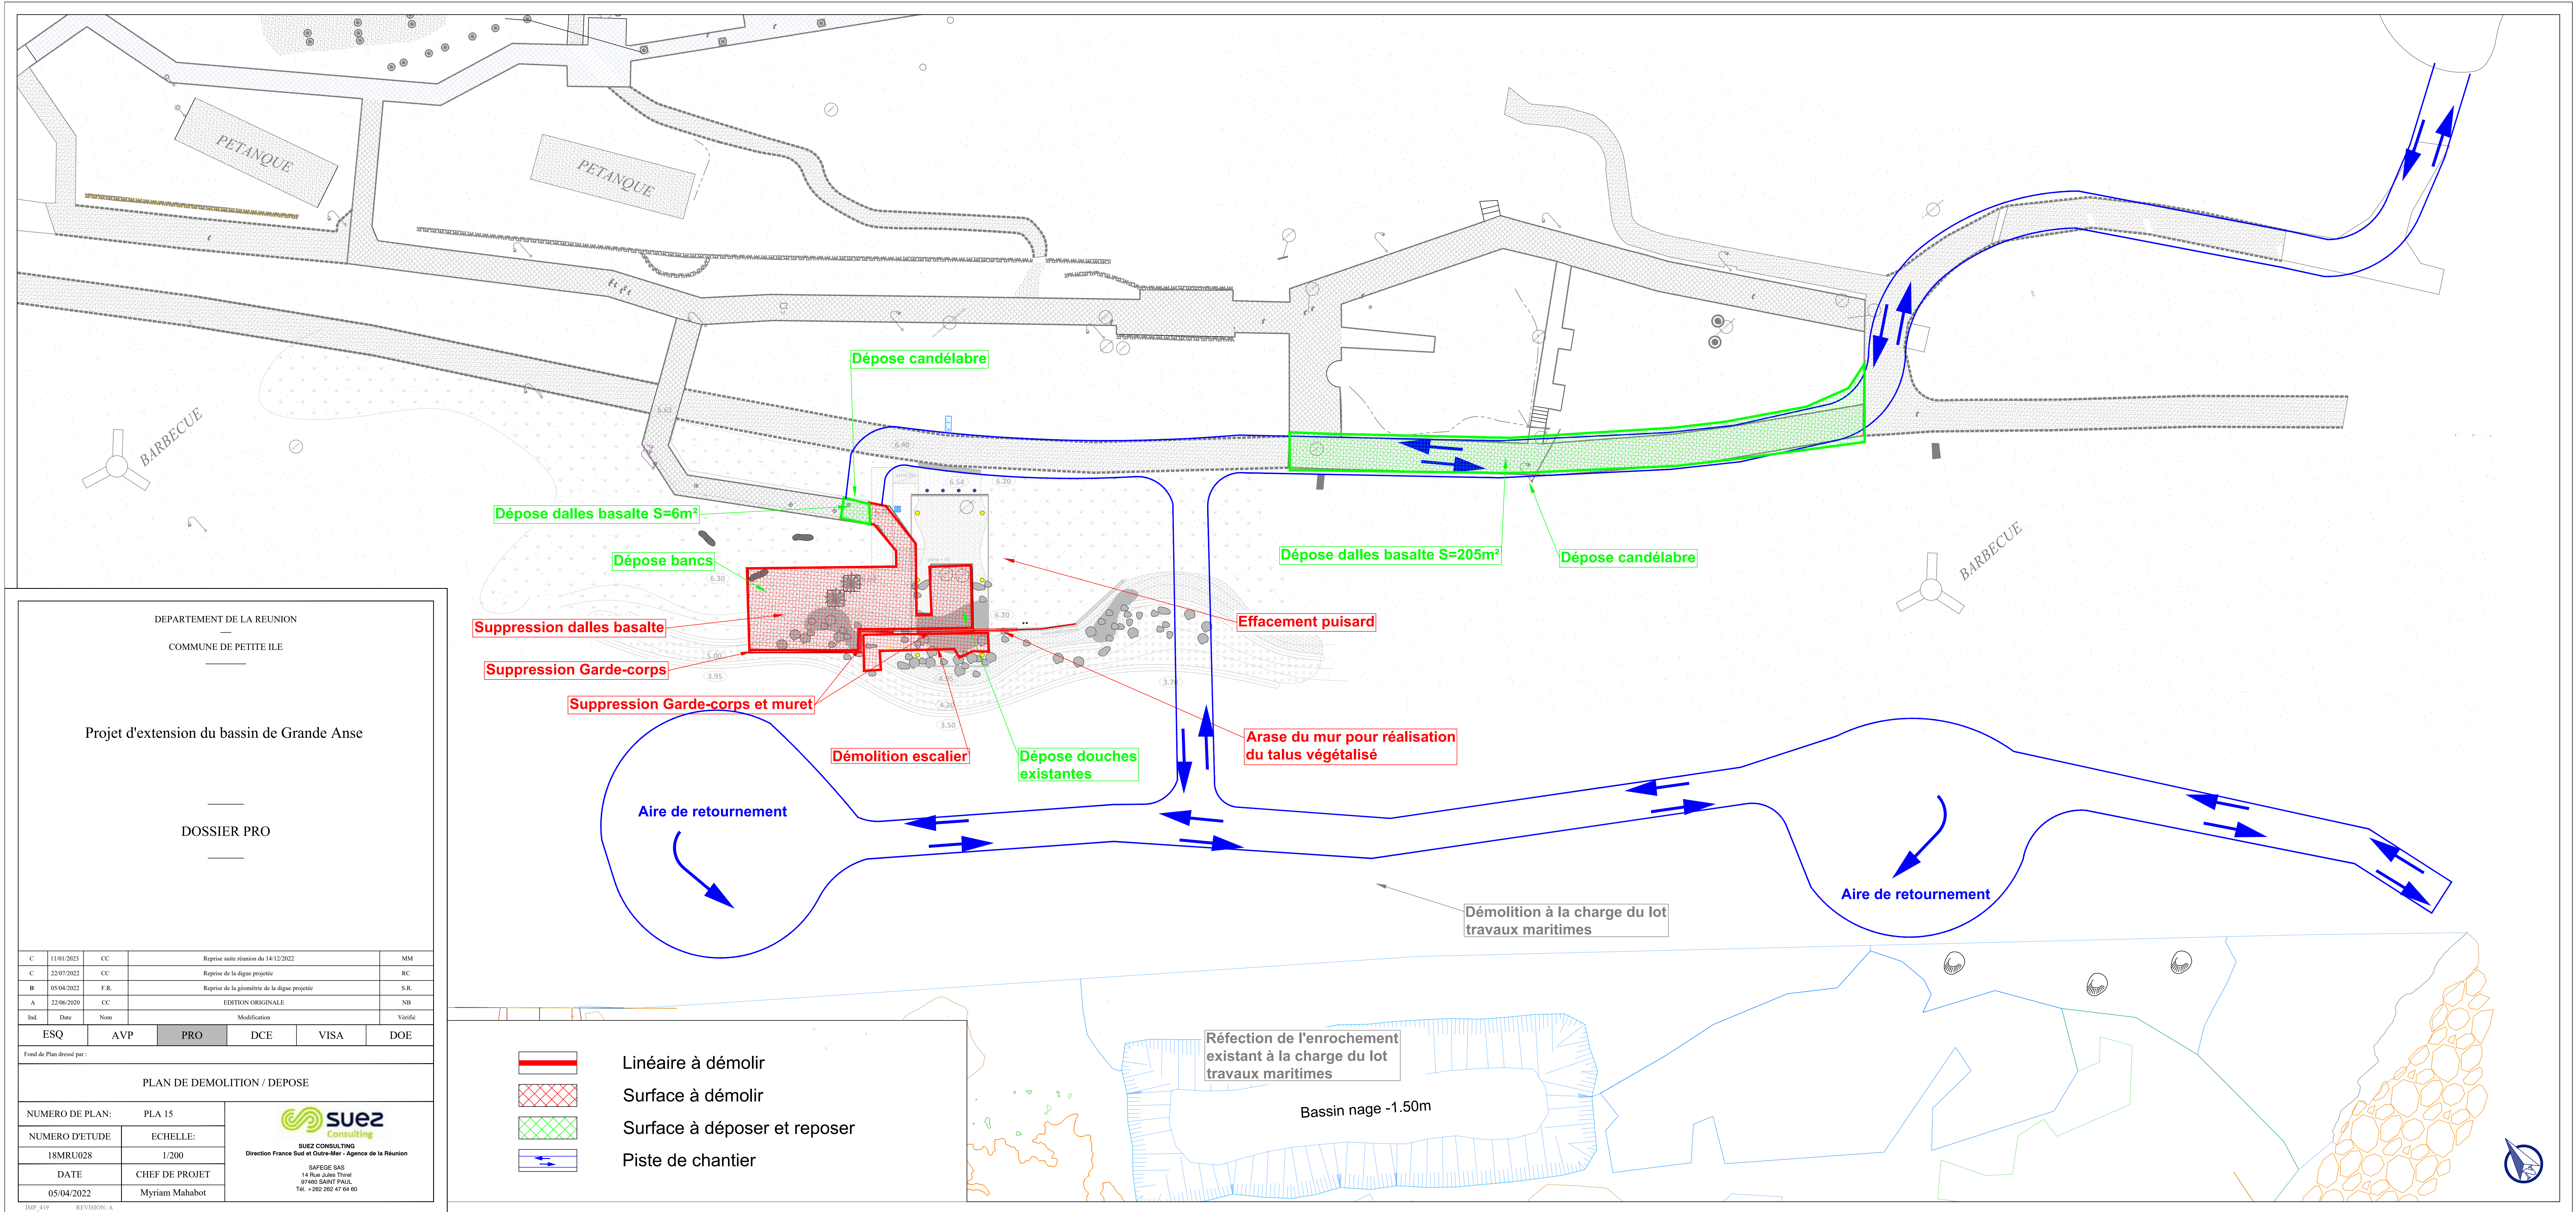

DEPARTEMENT DE LA REUNION

COMMUNE DE PETITE ILE

Projet d'extension du bassin de Grande Anse

DOSSIER PRO

C	11/01/2023	CC	Reprise suite réunion du 14/12/2022		MM
C	22/07/2022	CC	Reprise de la digue projetée		RC
B	05/04/2022	F.R.	Reprise de la géométrie de la digue projetée		S.R.
A	22/06/2020	CC	EDITION ORIGINALE		NB
Ind.	Date	Nom	Modification		Vérifié
ESQ	AVP	PRO	DCE	VISA	DOE

Fond de Plan dessiné par :

PLAN DE DEMOLITION / DEPOSE

NUMERO DE PLAN:

PLA 15

NUMERO D'ETUDE

18MRU028

DATE

05/04/2022

ECHELLE:

1/200

CHEF DE PROJET

Myriam Mahabot



SUEZ CONSULTING

Direction France Sud et Outre-Mer - Agence de la Réunion

SAFEGE SAS


14 Rue Jules Thiriel

97400 SAINT PAUL

Tél. : 0392 282 47 54 60

IMP. 419

REVISION: A

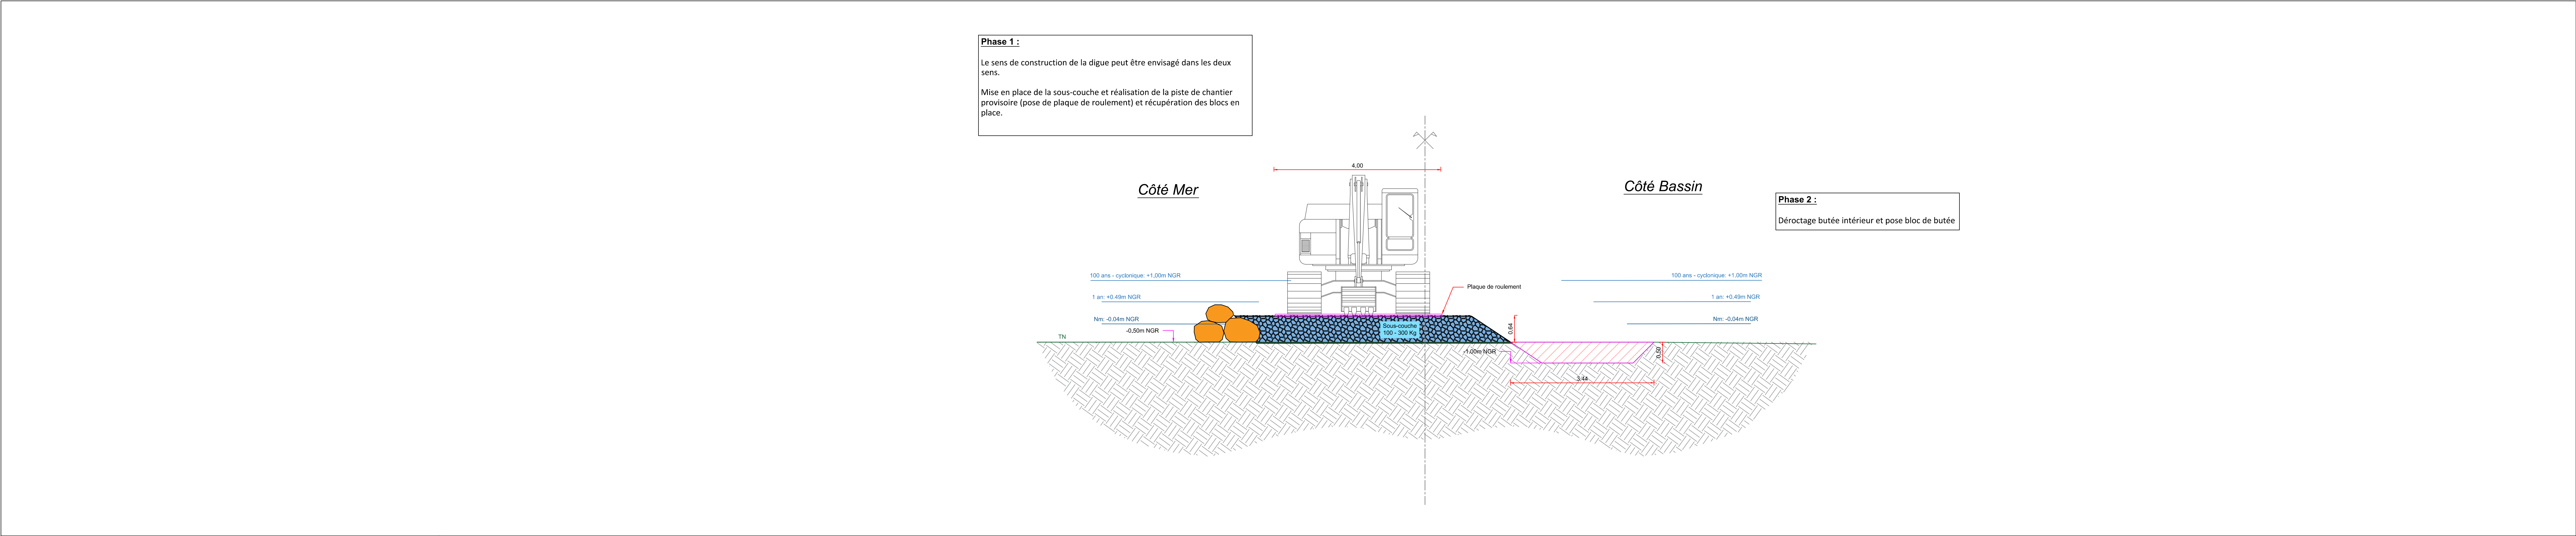

DEPARTEMENT DE LA REUNION
—
COMMUNE DE PETITE ILE
—

Projet d'extension du bassin de Grande Anse


—
DOSSIER PRO
—


C	11/01/2023	CC	Reprise suite réunion du 14/12/2022		MM
C	22/07/2022	CC	Reprise de la digue projetée		RC
B	05/04/2022	F.R.	Reprise de la géométrie de la digue projetée		S.R.
A	22/06/2020	CC	EDITION ORIGINALE		NB
Int.	Date	Nom	Modification		Vérifié
ESQ	AVP	PRO	DCE	VISA	DOE

Fond de Plan dressé par : A

PLAN DE PHASAGE - 1 sur 3

NUMERO DE PLAN: PLA 03		 SUEZ CONSULTING Direction France Sud et Outre-Mer - Agence de la Réunion SAFEGE SAS 14 Rue Jules THIERI 97400 SAINT PAUL Tél. +262 262 47 04 00
NUMERO D'ETUDE	ECHELLE:	
18MRU028	1/200	
DATE	CHEF DE PROJET	
05/04/2022	Myriam Mahabot	

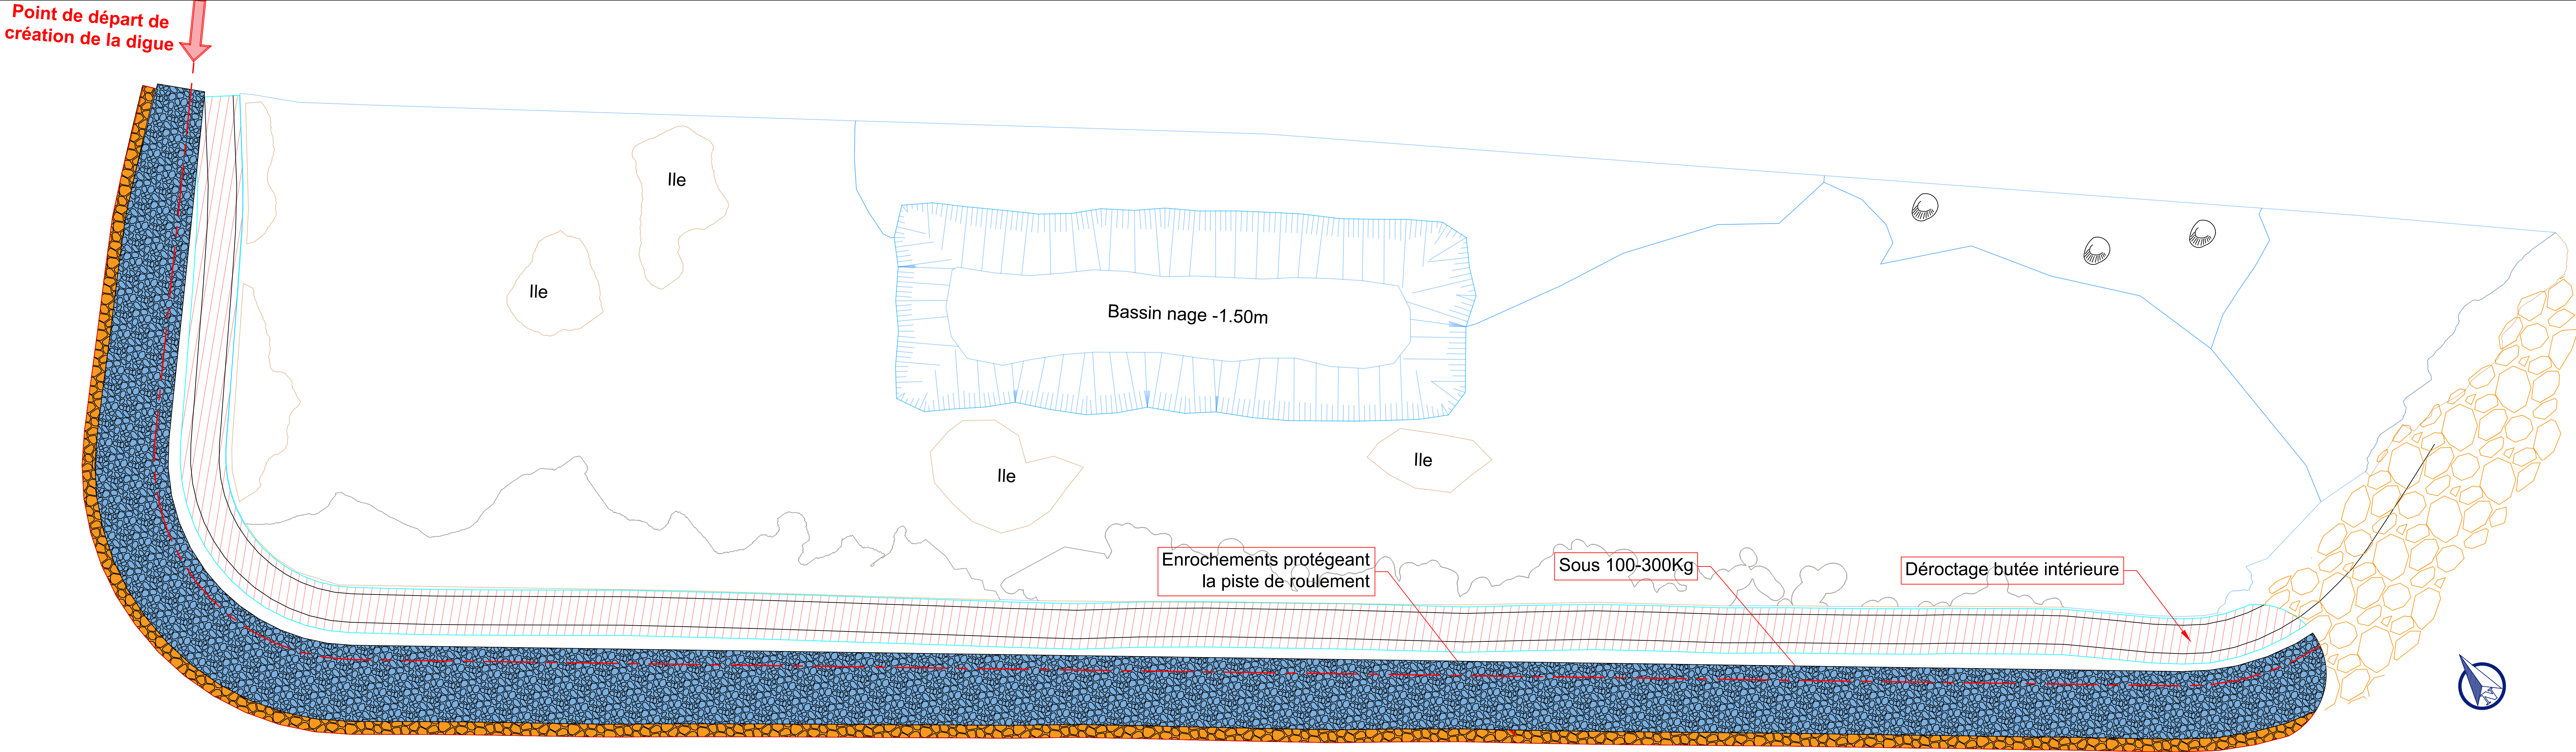

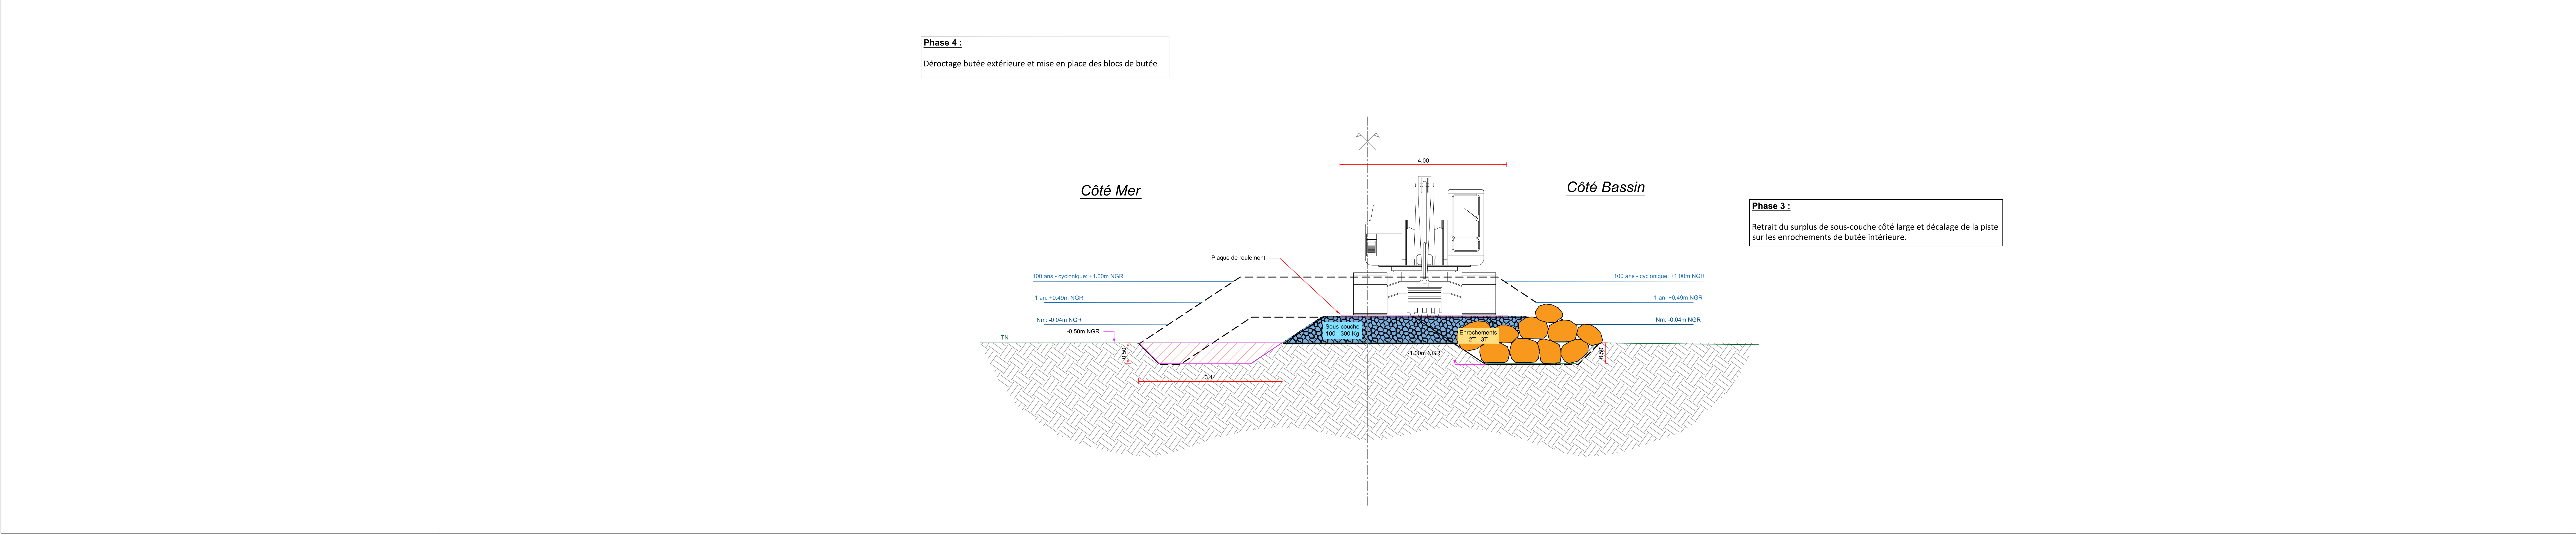

DEPARTEMENT DE LA REUNION
COMMUNE DE PETITE ILE

Projet d'extension du bassin de Grande Anse


DOSSIER PRO

C	11/01/2023	CC	Reprise suite réunion du 14/12/2022		MM
C	22/07/2022	CC	Reprise de la digue projetée		RC
B	05/04/2022	F.R.	Reprise de la géométrie de la digue projetée		S.R.
A	22/06/2020	CC	EDITION ORIGINALE		NB
Int.	Date	Nom	Modification		Vérifié
ESQ	AVP	PRO	DCE	VISA	DOE


Fond de Plan dressé par : A

PLAN DE PHASAGE - 2 sur 3

NUMERO DE PLAN:	PLA 04	 SUEZ CONSULTING Direction France Sud et Outre-Mer - Agence de la Réunion SAFEGE SAS 14 Rue Jules Thiers 97460 SAINT PAUL Tél. +262 262 47 64 60
NUMERO D'ETUDE	ECHELLE:	
18MRU028	1/200	
DATE	CHEF DE PROJET	
05/04/2022	Myriam Mahabot	

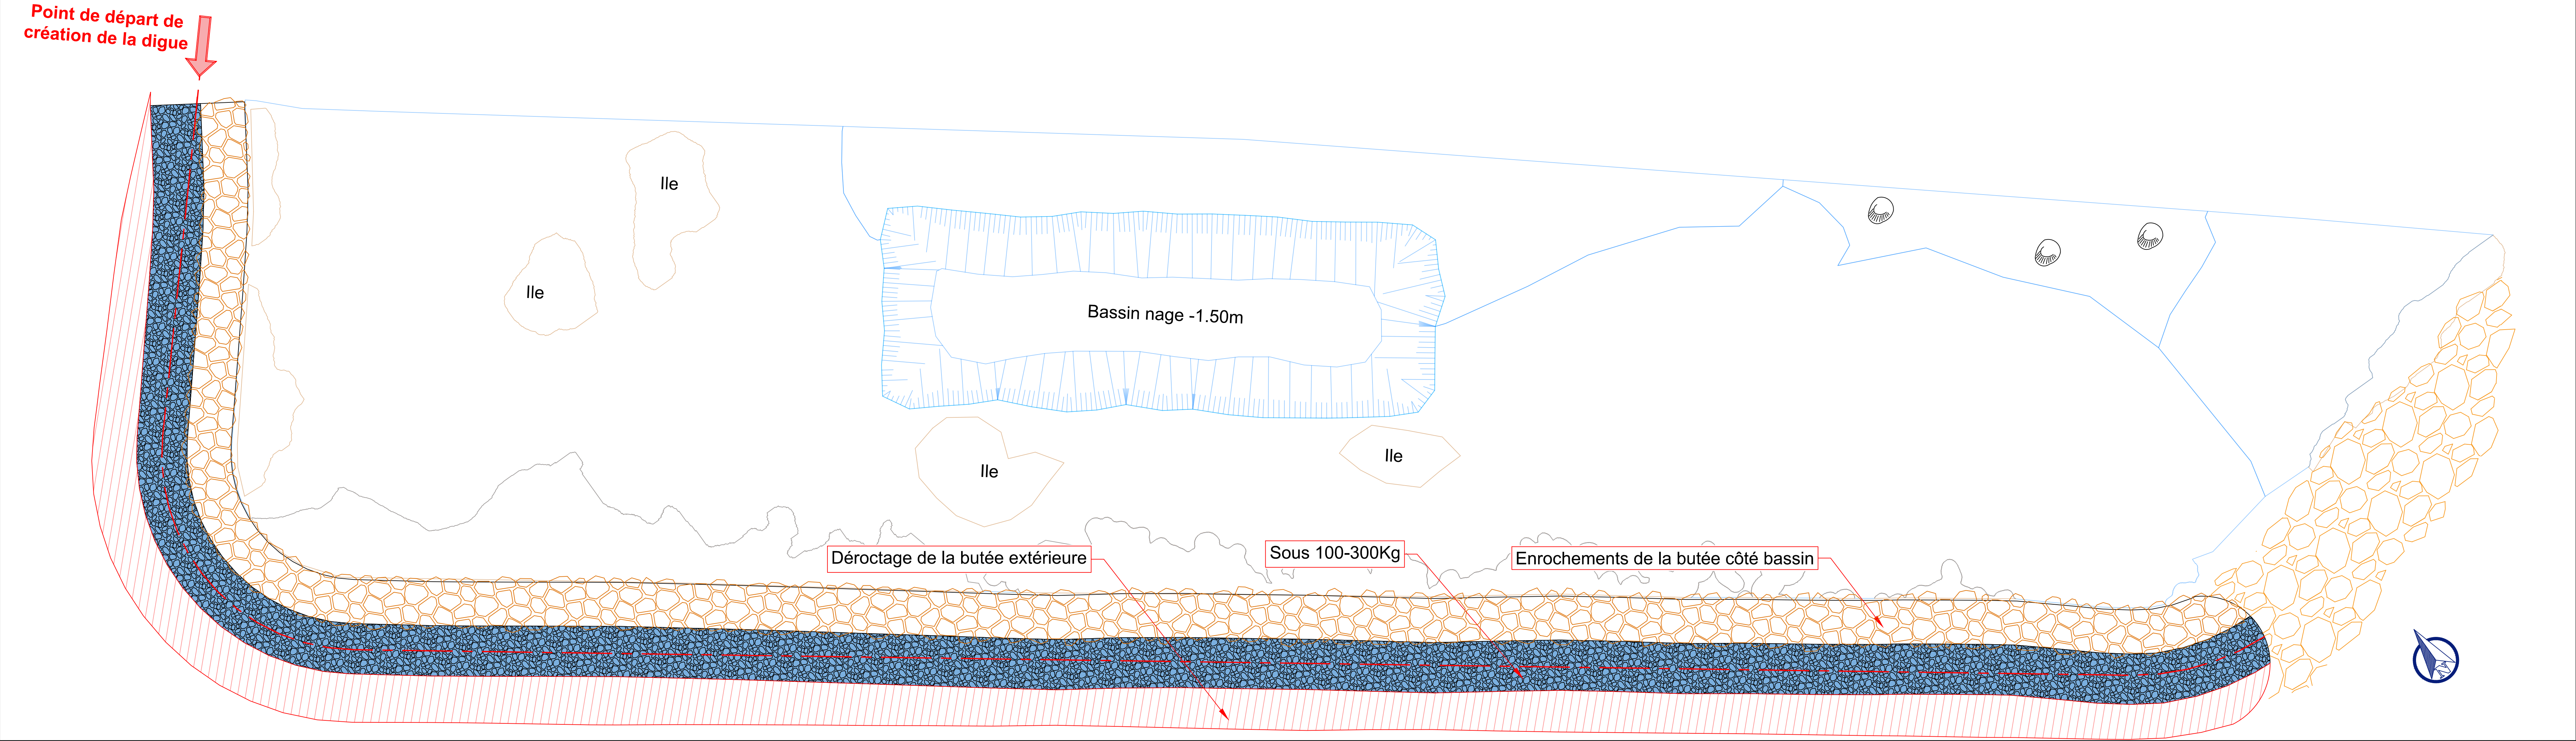


Phase 4 :
Déroctage butée extérieure et mise en place des blocs de butée

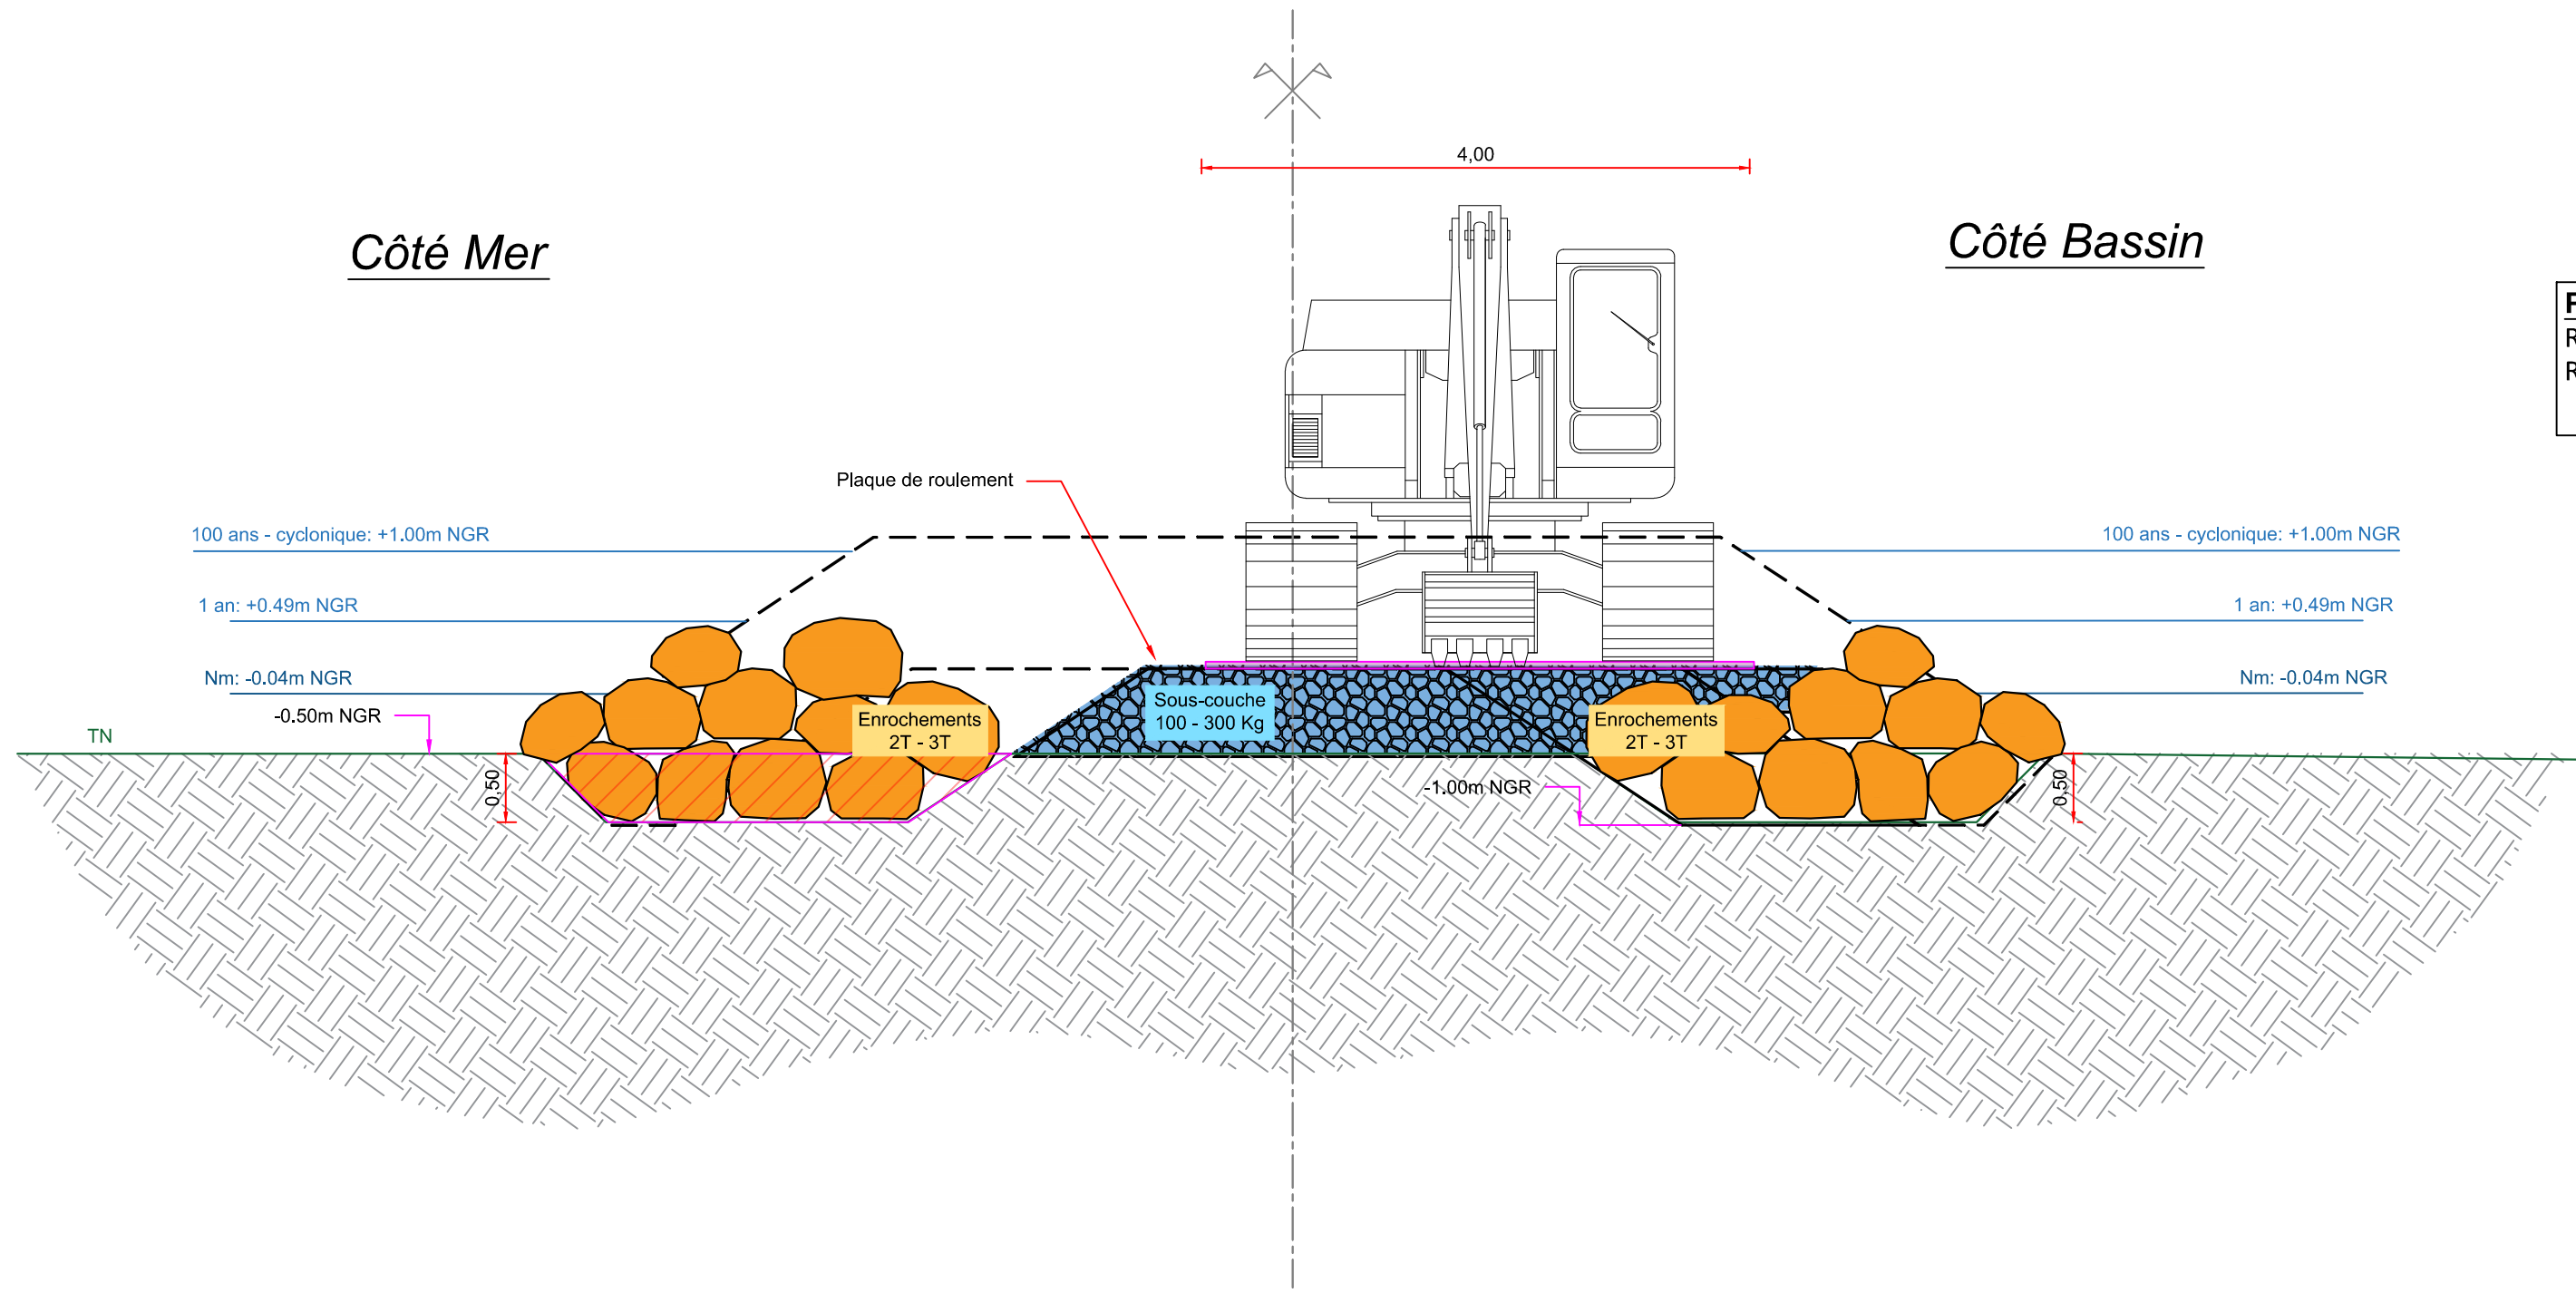

Phase 5 :
Retrait du surplus de matériaux d'assise.
Retrait des plaques de roulement et mise en place de la carapace.

Structure finalisée :

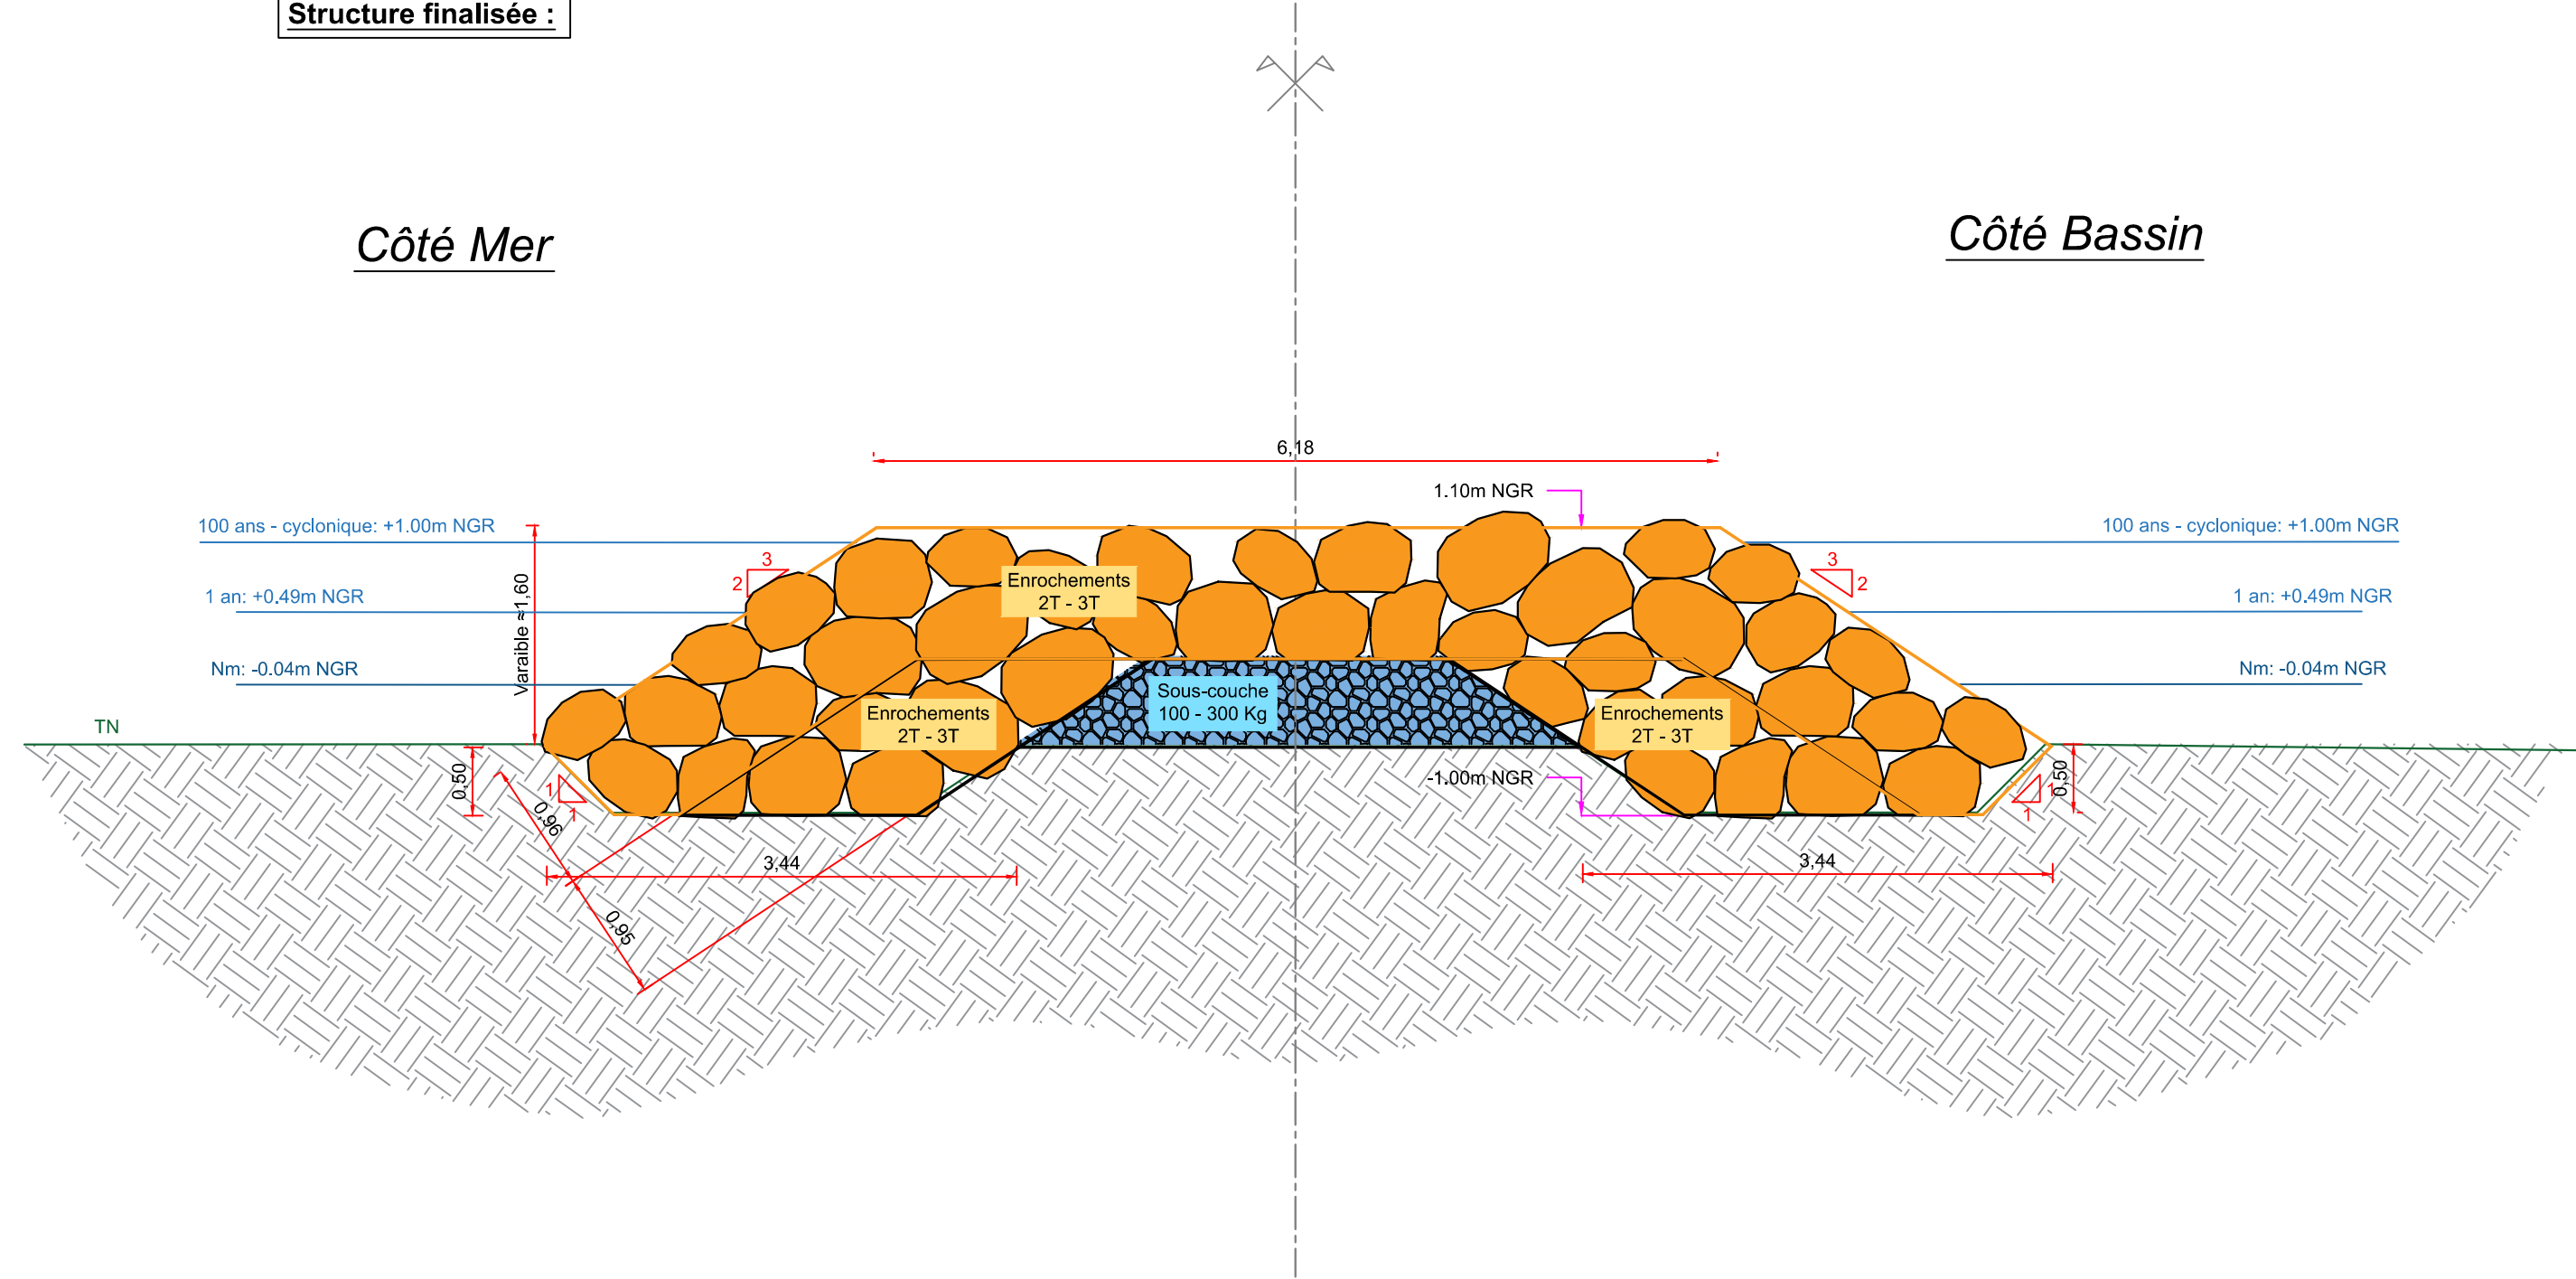

DEPARTEMENT DE LA REUNION
—
COMMUNE DE PETITE ILE
—

Projet d'extension du bassin de Grande Anse

DOSSIER PRO
—


C	11/01/2023	CC		Reprise suite réunion du 14/12/2022	MM
C	22/07/2022	CC		Reprise de la digue projetée	RC
B	05/04/2022	F.R.		Reprise de la géométrie de la digue projetée	S.R.
A	22/06/2020	CC		EDITION ORIGINALE	NB
Int.	Date	Nom		Modification	Vérifié
ESQ	AVP	PRO	DCE	VISA	DOE

Fond de Plan dressé par :

PLAN DE PHASAGE - 3 sur 3

NUMERO DE PLAN:	PLA 05	 SUEZ CONSULTING Direction France Sud et Outre-Mer - Agence de la Réunion SAFEGE SAS 14 Rue Jules Tolsté 97460 SAINT PAUL Tél. +262 262 47 64 60
NUMERO D'ETUDE	ECHELLE:	
18MRU028	1/200	
DATE	CHEF DE PROJET	
05/04/2022	Myriam Mahabot	

Point de départ de
création de la digue

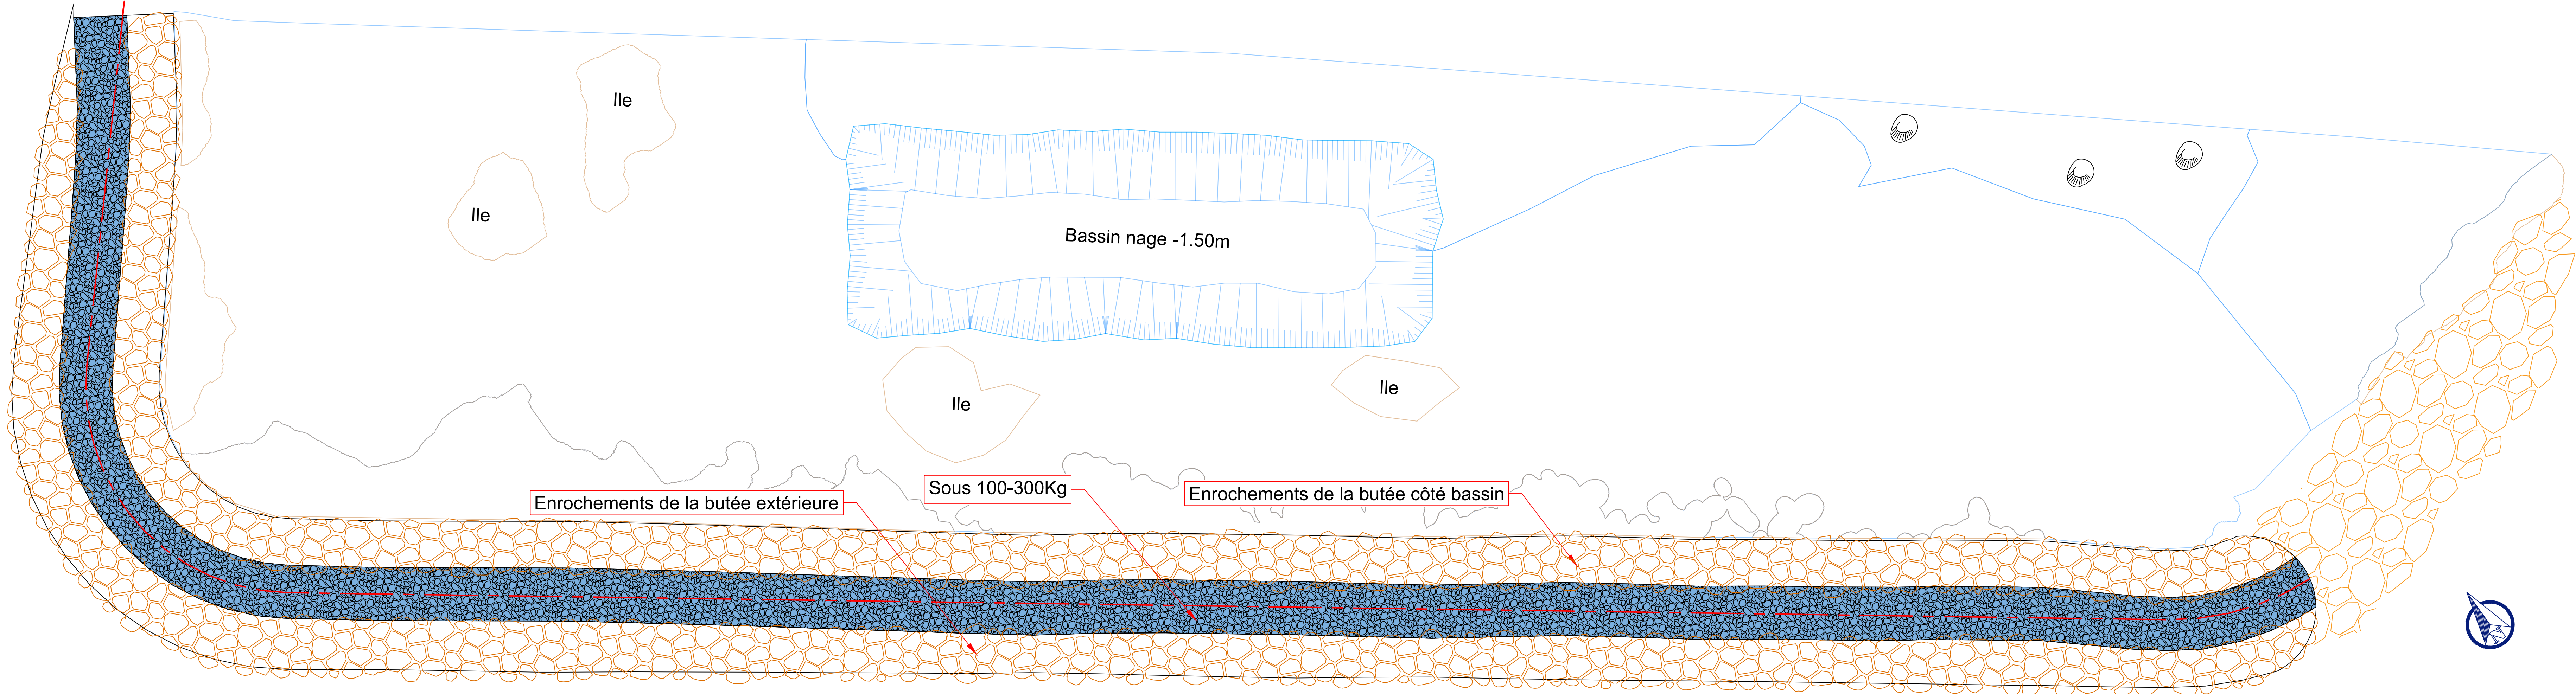

Tronçon principal

Côté Mer

Côté Bassin

Variable suivant le profil du TN (emprise max. 12mL)

6,18

100 ans - cyclonique: +1.00m NGR

1 an: +0.49m NGR

Nm: -0.04m NGR

Variable ≈ 1,60

3
2

Enrochements
2T - 3T

Sous-couche
100 - 300 Kg

1.10m NGR

3
2

100 ans - cyclonique: +1.00m NGR

1 an: +0.49m NGR

Nm: -0.04m NGR

-0.50m NGR

-1.00m NGR

3,44

3,44

0,50

0,96

0,95

0,50



Commune de Petite-île

Coupe type - Carapace en enrochements 2-3T

Dessinateur : FR
Vérificateur : SR

Echelle 1:50

Janvier 2023

Ind. D



Tronçon de retour

Côté Mer

Côté Bassin

Variable suivant le profil du TN (emprise max. 11mL)

6,00

1.10m NGR

100 ans - cyclonique: +1.00m NGR

100 ans - cyclonique: +1.00m NGR

1 an: +0.49m NGR

1 an: +0.49m NGR

Nm: -0.04m NGR

Nm: -0.04m NGR

Sous-couche
100 - 200 Kg

-0.50m NGR

-1.00m NGR

0.50

0.50

0.84

1.54

2

2

3

3

0.84

3.44

3.44

3.44



Commune de Petite-île

Coupe type - Carapace en enrochements 1-2T


Dessinateur : FR
Vérificateur : SR

Echelle 1:50

Janvier 2023

Ind. D



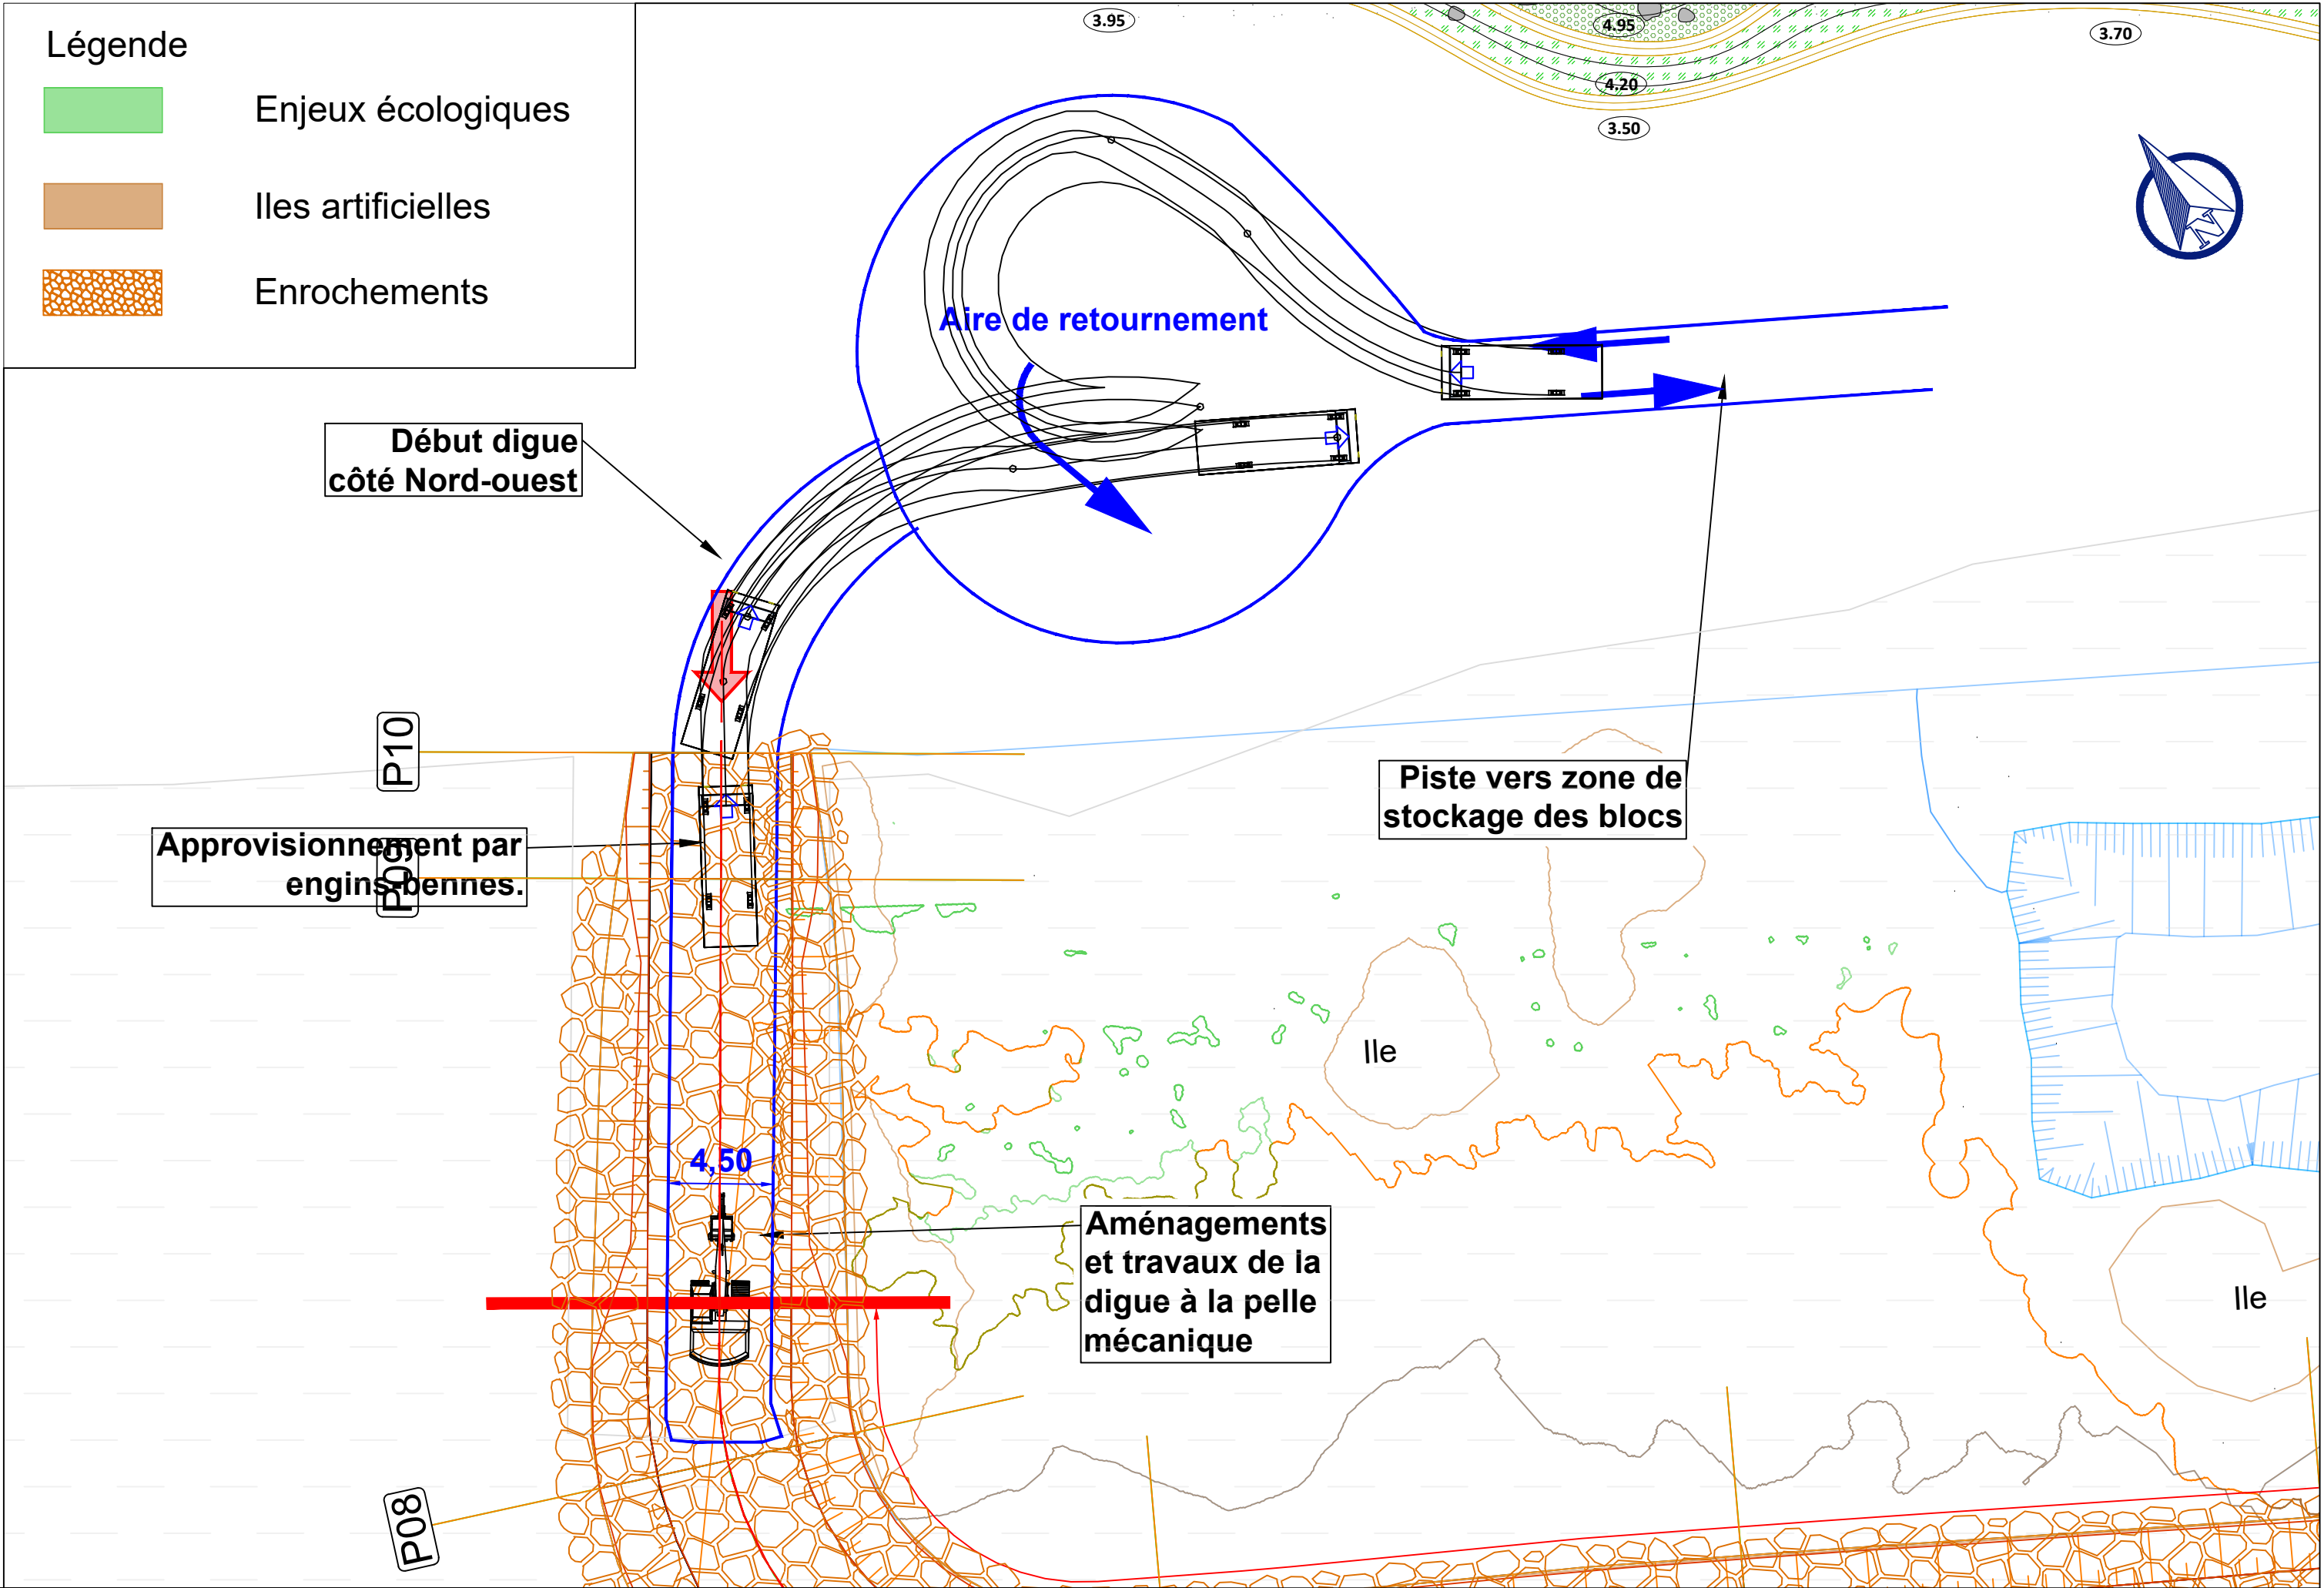

DEPARTEMENT DE LA REUNION

COMMUNE DE PETITE ILE

Projet d'extension du bassin de Grande Anse

DOSSIER PRO


C	11/01/2023	CC	Reprise suite réunion du 14/12/2022	MM
C	22/07/2022	CC	Reprise de la digue projetée	RC
B	05/04/2022	F.R.	Reprise de la géométrie de la digue projetée	S.R.
A	22/06/2020	CC	EDITION ORIGINALE	NB
Ind.	Date	Nom	Modification	Vérifié

ESQ	AVP	PRO	DCE	VISA	DOE
-----	-----	-----	-----	------	-----

Fond de Plan dressé par :

PLAN DE PRINCIPE DES ENGINS SUR DIGUE

NUMERO DE PLAN:	PLA 08	 SUEZ CONSULTING Direction France Sud et Outre-Mer - Agence de la Réunion SAFEGE SAS 14 Rue Jules Thirel 97460 SAINT PAUL Tél. + 262 262 47 64 60
NUMERO D'ETUDE	ECHELLE:	
18MRU028	1/250 - 1/100	
DATE	CHEF DE PROJET	
05/04/2022	Myriam Mahabot	

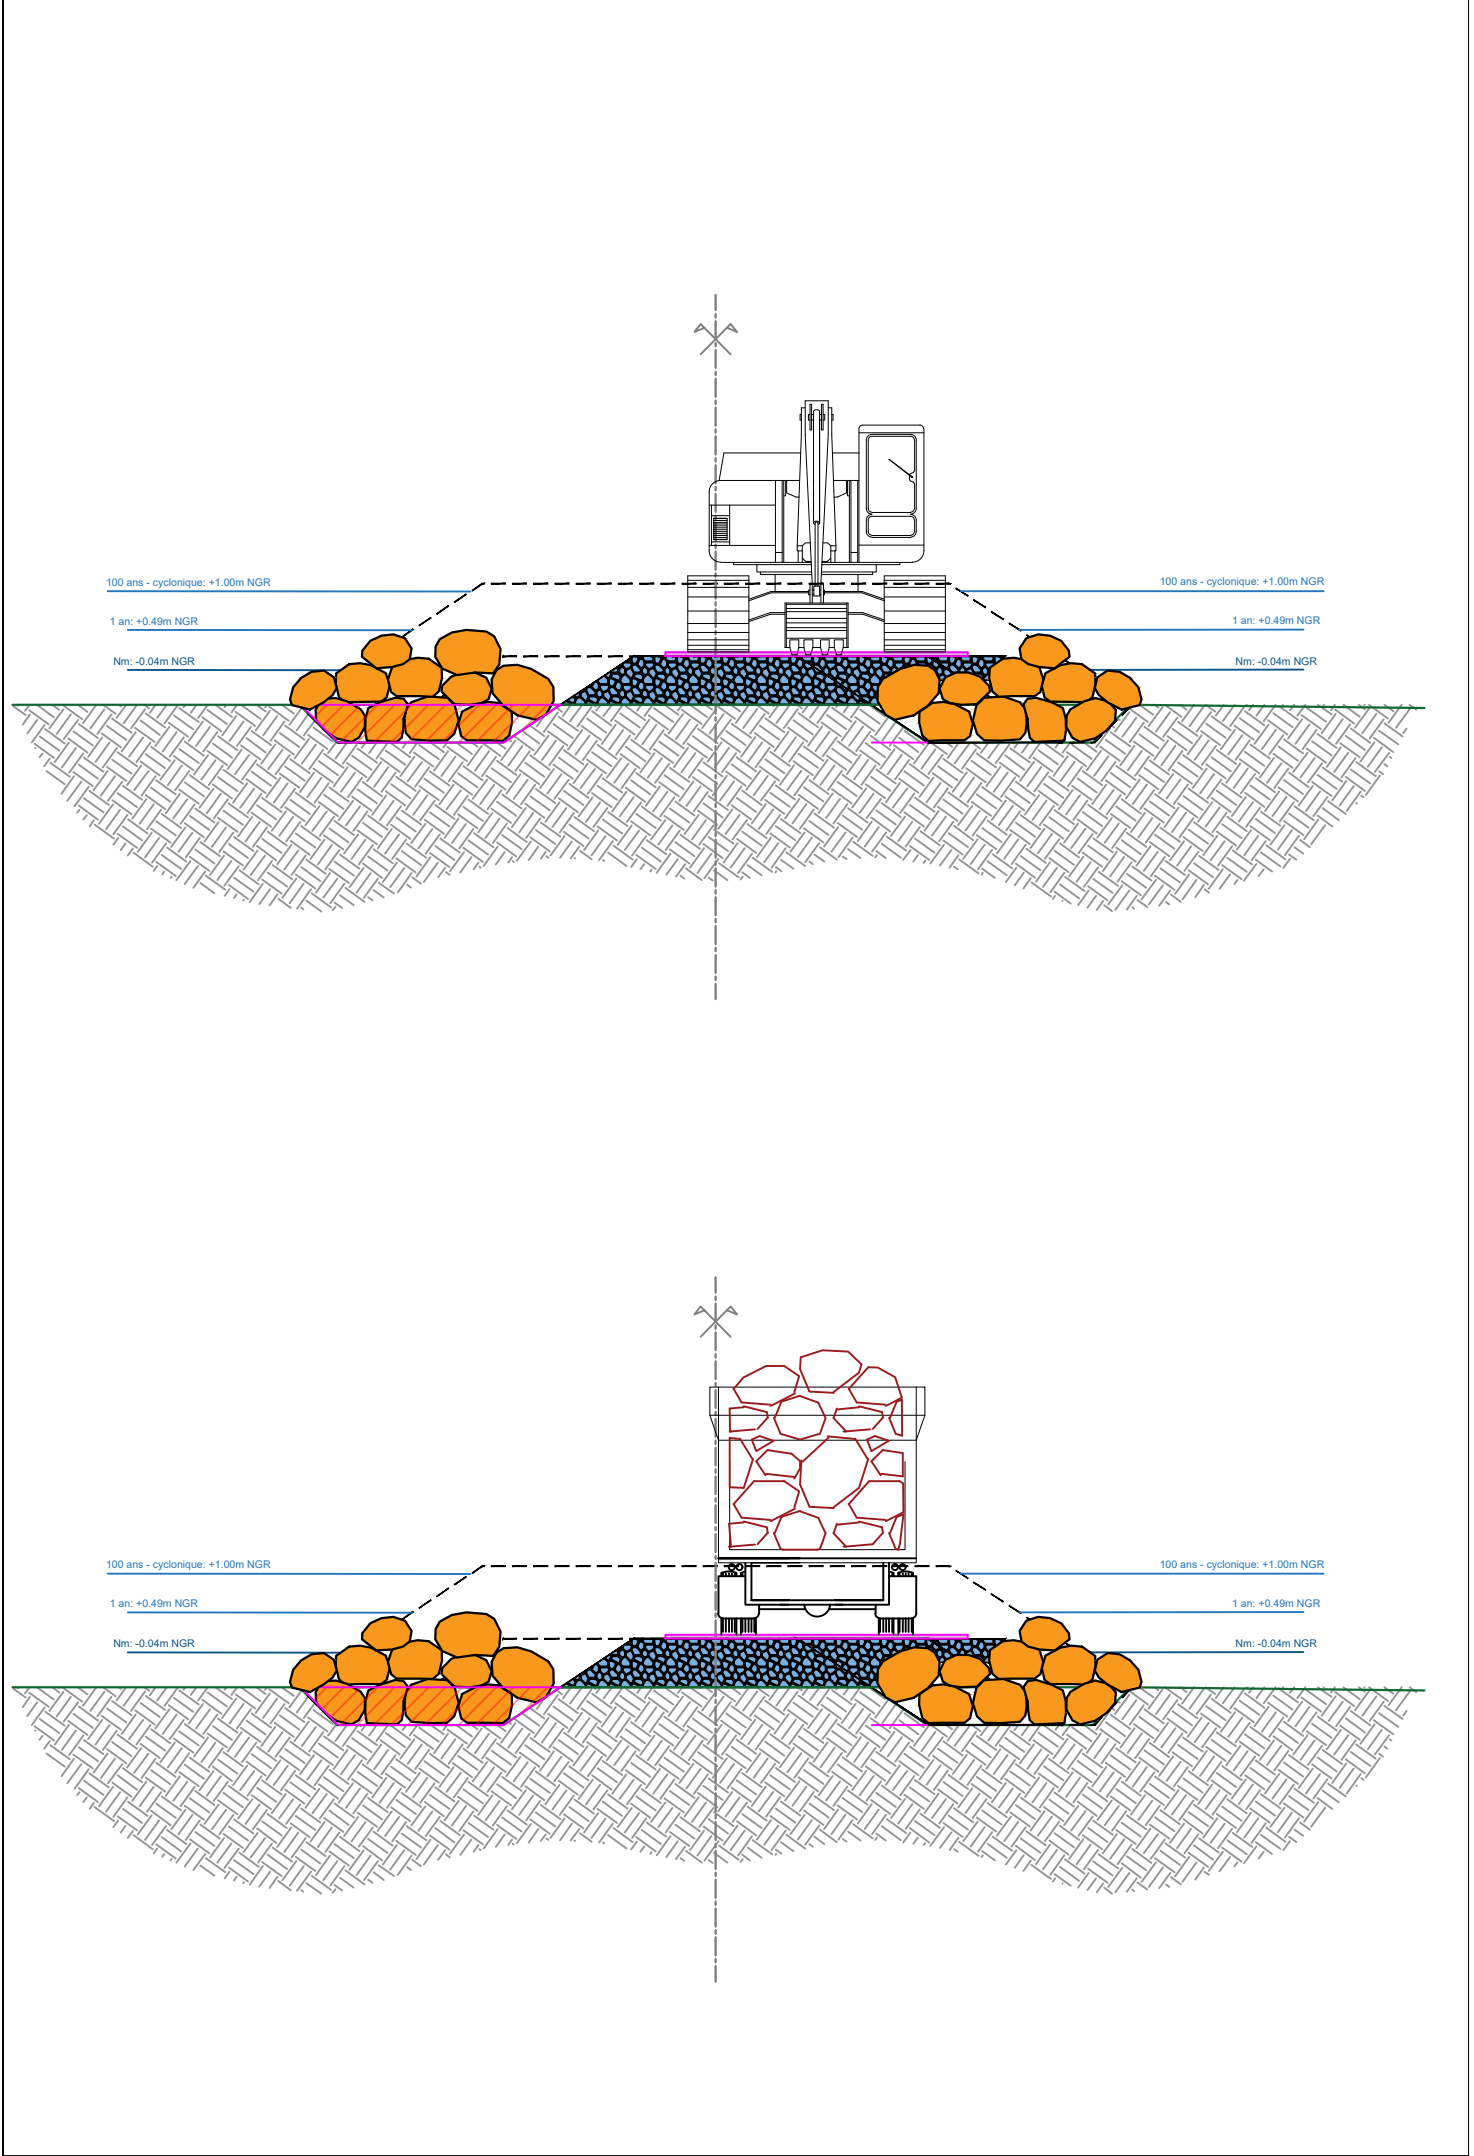

DEPARTEMENT DE LA REUNION

COMMUNE DE PETITE ILE

Projet d'extension du bassin de Grande Anse

DOSSIER PRO

C	11/01/2023	CC	Reprise suite réunion du 14/12/2022	MM
C	22/07/2022	CC	Reprise de la digue projetée	RC
B	05/04/2022	F.R.	Reprise de la géométrie de la digue projetée	S.R.
A	22/06/2020	CC	EDITION ORIGINALE	NB
Ind.	Date	Nom	Modification	Vérifié

ESQ	AVP	PRO	DCE	VISA	DOE
-----	-----	-----	-----	------	-----

Fond de Plan dressé par :

PAGE DE GARDE PROFILS

NUMERO DE PLAN: PLA 06-1		 SUEZ CONSULTING Direction France Sud et Outre-Mer - Agence de la Réunion SAFEGE SAS 14 Rue Jules Thirel 97460 SAINT PAUL Tél. +262 262 47 64 60
NUMERO D'ETUDE	ECHELLE:	
18MRU028	1/100 et 1/200	
DATE	CHEF DE PROJET	
05/042022	Myriam Mahabot	


Axe : SUEZ C_Digue PROV2_AXE01_V1

Profil n°: P02

Abscisse : 25.00 m




	Déblai
	SUEZ C_ENROCHEMENT 2-3T
	SUEZ C_SOUS-COUCHE 100-300KG

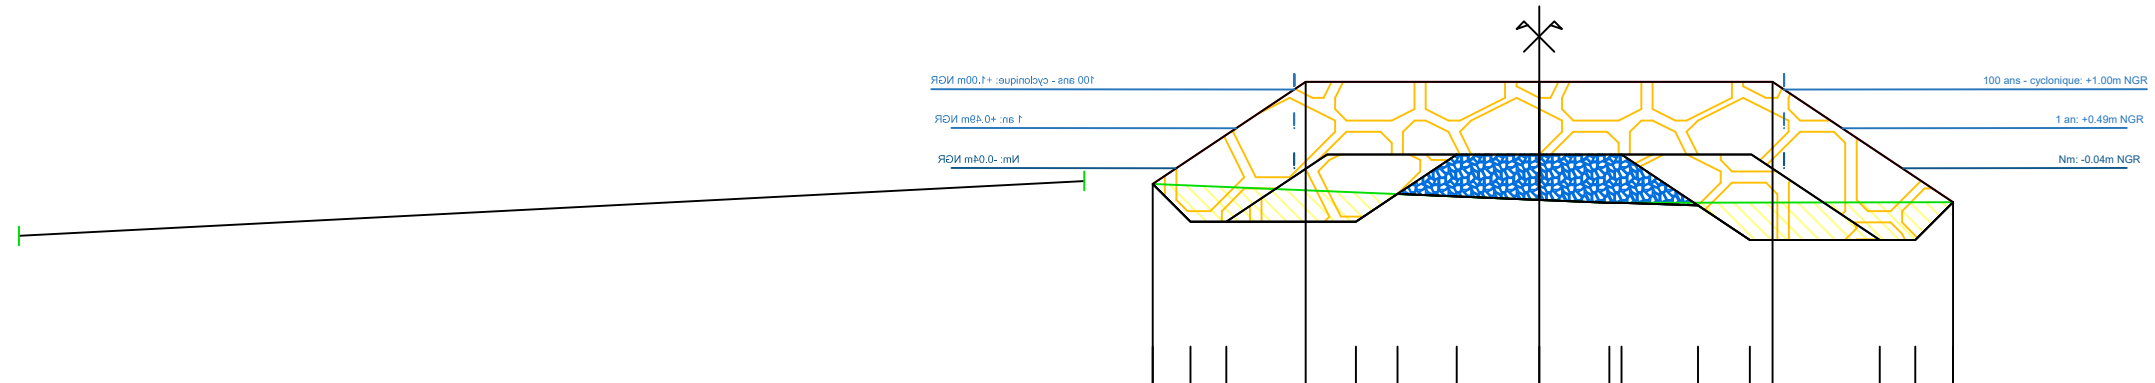

PC : -3.00 m

[illegible]

Abscisse : 50.00 m

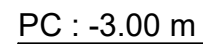[illegible]




Axe : SUEZ C_Digue PROV2_AXE01_V1

Profil n°: P04

Abscisse : 75.00 m

- Remblai
- Déblai
- SUEZ C_ENROCHEMENT 2-3T
- SUEZ C_SOUS-COUCHE 100-300KG

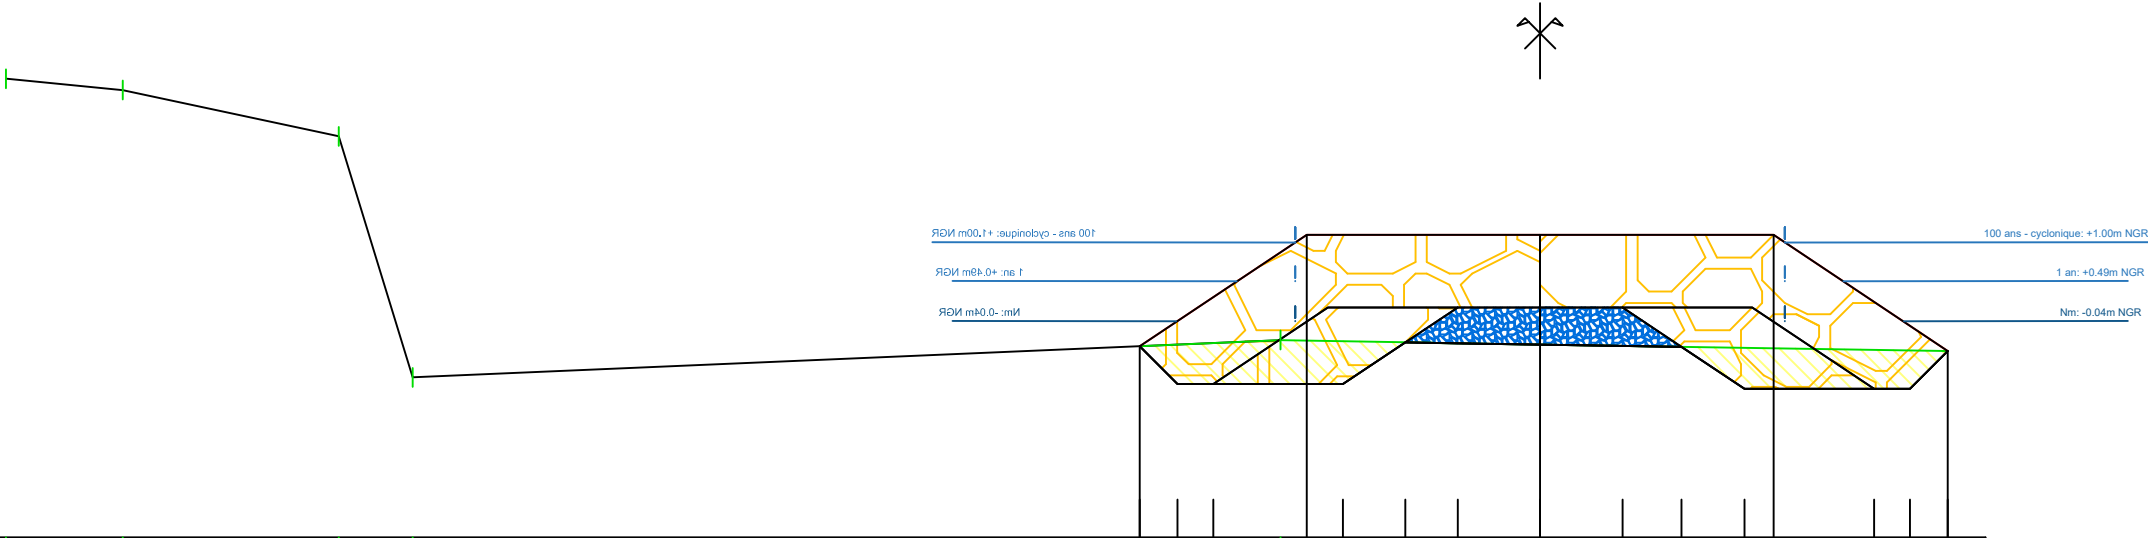

PC : -3.00 m

Altitudes TN	-20.30	-18.75	-15.89	-14.92	-3.43	-0.39														
Distances à l'axe TN																				
Altitudes Projet							-0.47													
Distances à l'axe Projet							-5.30													
Distances partielles Projet								2.21												
Distances à l'axe Arase							-5.30	-4.80	-4.32											
Altitude Arase							-0.47	-0.97	-0.97											


Axe : SUEZ C_Digue PROV2_AXE01_V1

Profil n°: P05

Abscisse : 100.00 m



- Déblai
- SUEZ C_ENROCHEMENT 2-3T
- SUEZ C_SOUS-COUCHE 100-300KG

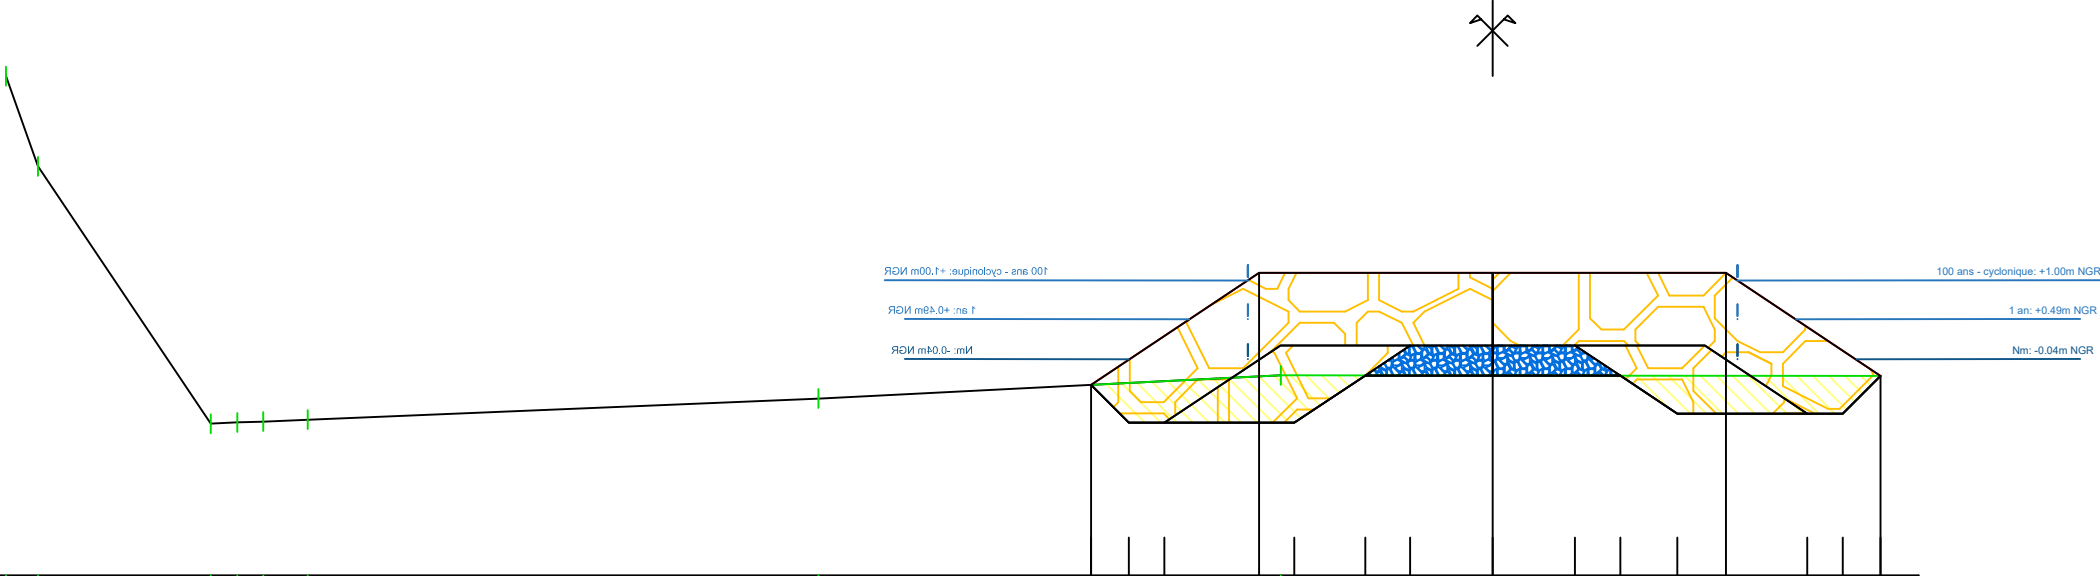


PC : -3.00 m

Altitudes TN	-19.67	-3.60	-19.24	-2.41	-16.96	-0.99	-16.61	-0.98	-16.26	-0.97	-15.68	-0.94	-8.92	-0.66	-2.80	-0.36	
--------------	--------	-------	--------	-------	--------	-------	--------	-------	--------	-------	--------	-------	-------	-------	-------	-------	--	--	



Axe : SUEZ C_Digue PROV2_AXE01_V1
Profil n°: P06
Abscisse : 125.00 m


- Remblai
- Déblai
- SUEZ C_ENROCHEMENT 2-3T
- SUEZ C_SOUS-COUCHE 100-300KG

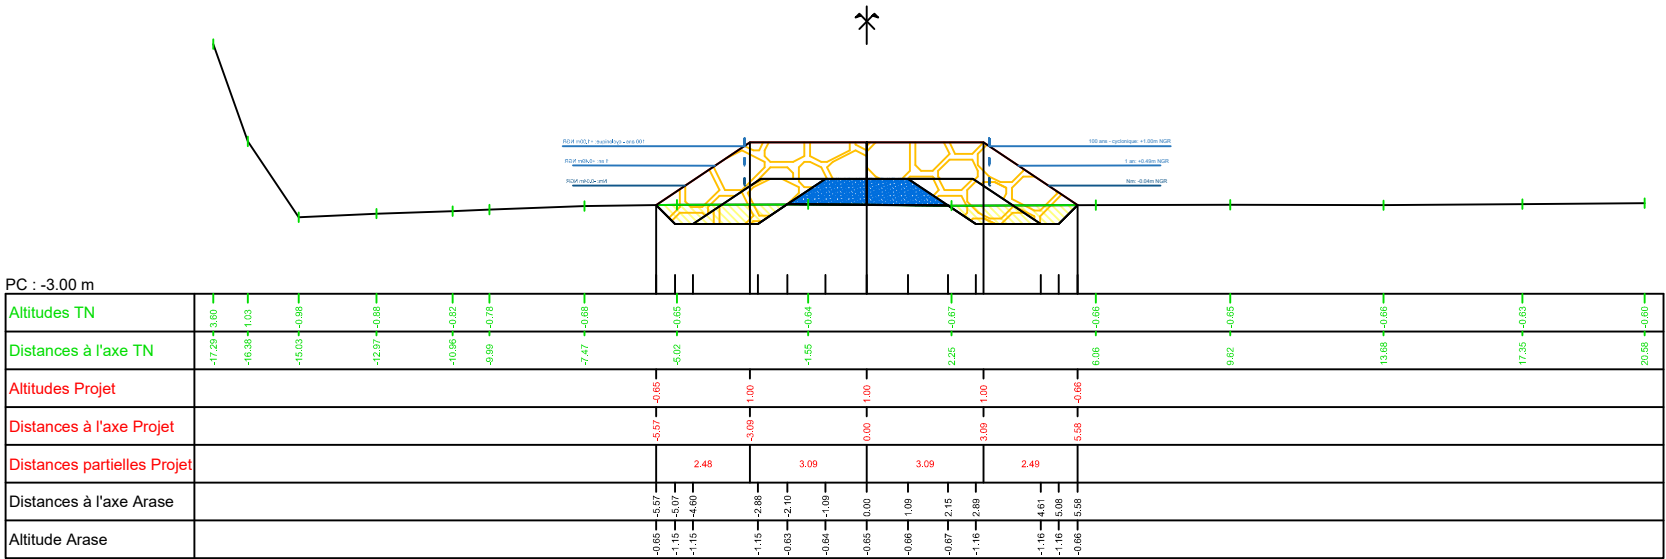



Profil n°: P07


Abscisse : 150.00 m

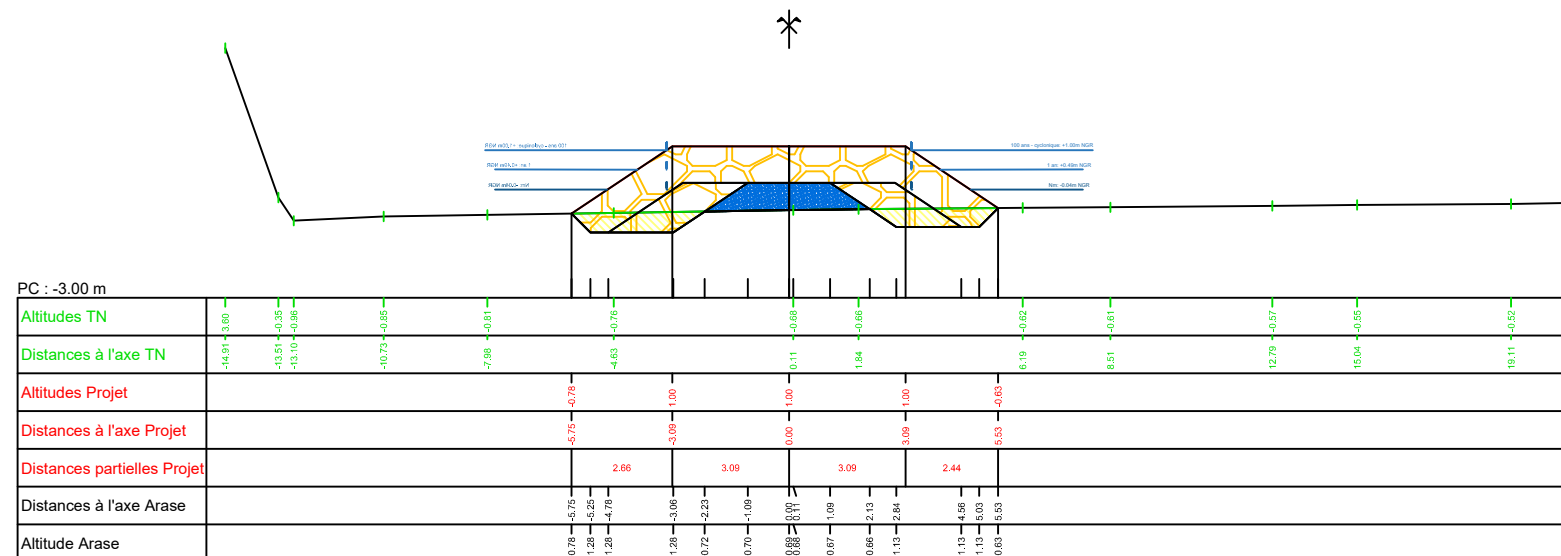



Axe : SUEZ C_Digue PROV2_AXE01_V1
Profil n°: P08
Abscisse : 175.00 m

- Déblai
- SUEZ C_ENROCHEMENT 2-3T
- SUEZ C_SOUS-COUCHE 100-300KG

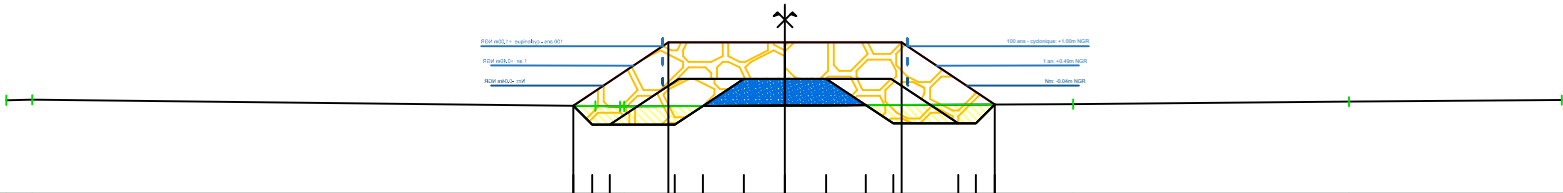


PC : -3.00 m									
Altitudes TN	-20.80	-19.92	-19.02	-18.12	-17.22	-16.32	-15.42	-14.52	-13.62
Distances à l'axe TN	-5.00	-3.00	-1.00	1.00	3.00	5.00	7.00	9.00	11.00
Altitudes Projet	-19.02	-18.12	-17.22	-16.32	-15.42	-14.52	-13.62	-12.72	-11.82
Distances à l'axe Projet	-5.00	-3.00	-1.00	1.00	3.00	5.00	7.00	9.00	11.00
Distances partielles Projet		2.51	3.09	3.09	2.46				
Distances à l'axe Arase	-5.00	-3.00	-1.00	1.00	3.00	5.00	7.00	9.00	11.00
Altitude Arase	-19.02	-18.12	-17.22	-16.32	-15.42	-14.52	-13.62	-12.72	-11.82



Profil n°: P09


Abscisse : 200.00 m

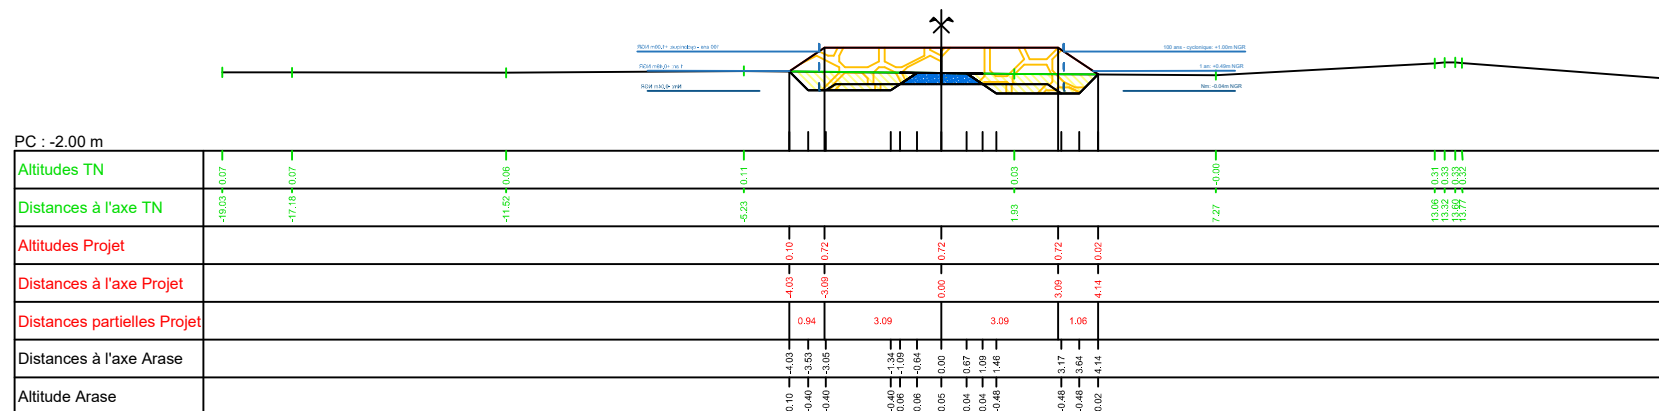





Profil n°: P10

Abscisse : 205.41 m

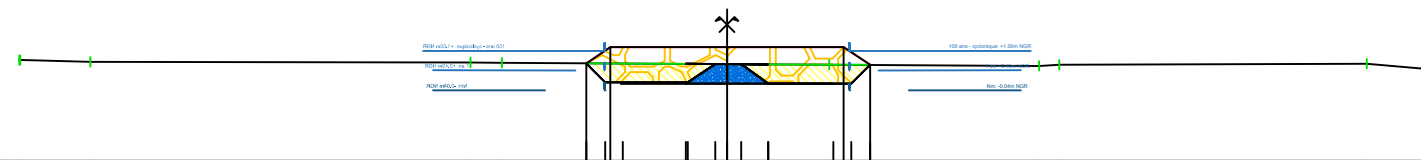

PC : -2.00 m	
Altitudes TN	
Distances à l'axe TN	
Altitudes Projet	
Distances à l'axe Projet	
Distances partielles Projet	
Distances à l'axe Arase	
Altitude Arase	

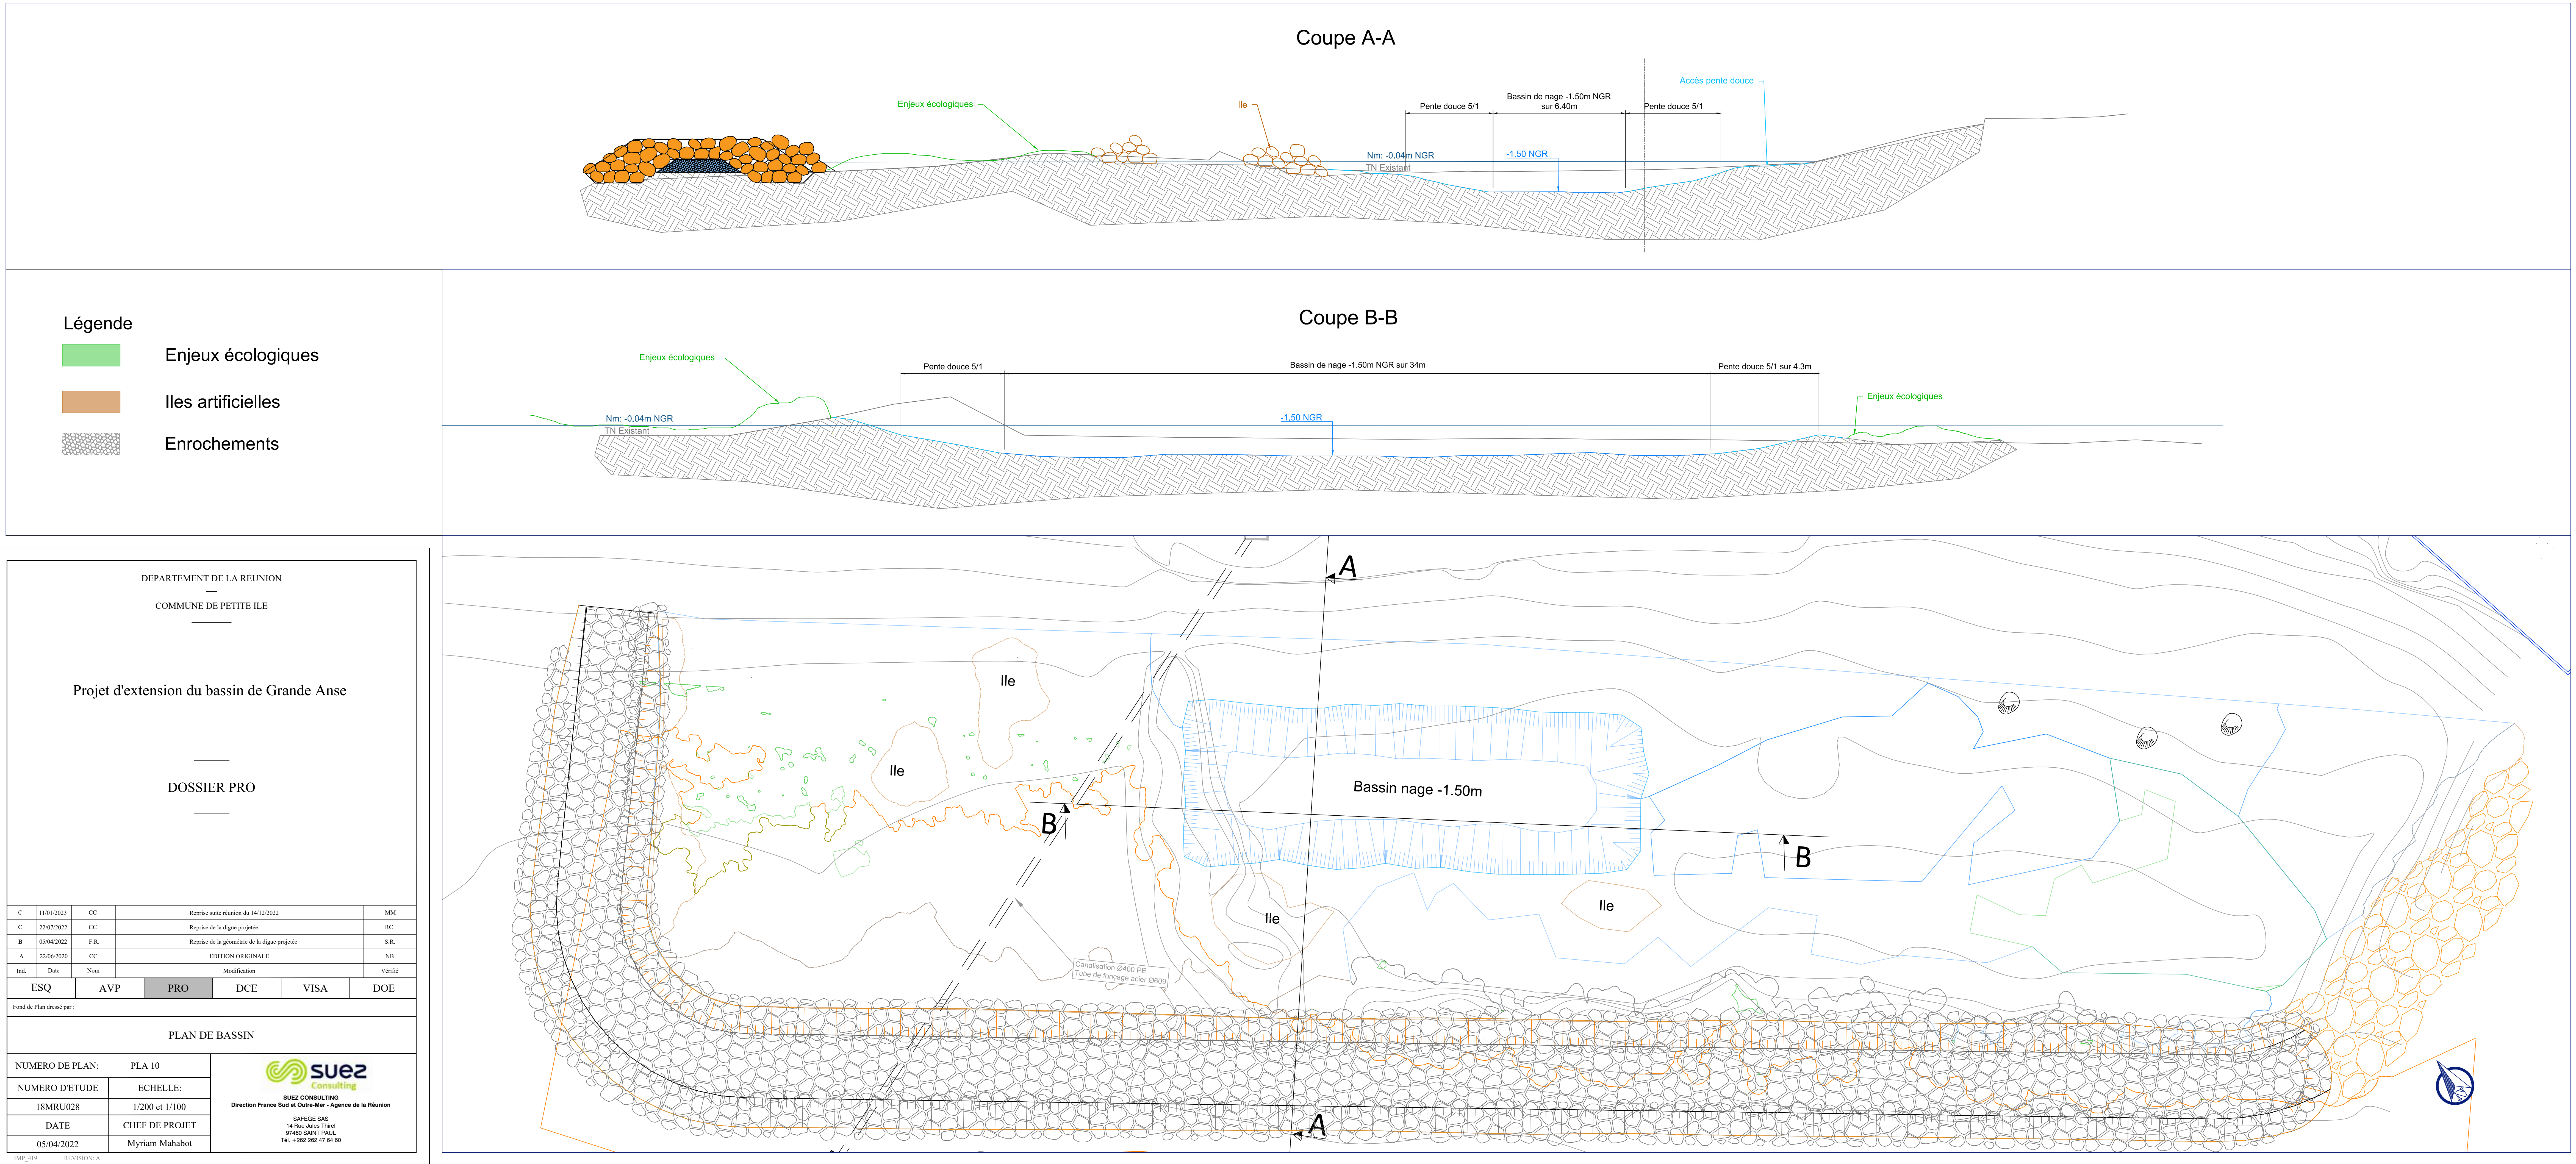

 

DMP-419

REVISION: A

DEPARTEMENT DE LA REUNION

COMMUNE DE PETITE ILE

Projet d'extension du bassin de Grande Anse

DOSSIER PRO

C	11/01/2023	CC	Reprise suite réunion du 14/12/2022	MM
C	22/07/2022	CC	Reprise de la digue projetée	RC
B	05/04/2022	F.R.	Reprise de la géométrie de la digue projetée	S.R.
A	22/06/2020	CC	EDITION ORIGINALE	NB
Ind.	Date	Nom	Modification	Vérifié

ESQ

AVP

PRO

DCE

VISA

DOE

Fond de Plan dressé par :

VUE EN PLAN DE LA CANALISATION DU TALWEG

NUMERO DE PLAN: PLA 12

NUMERO D'ETUDE ECHELLE:

18MRU028

1/250

DATE

CHEF DE PROJET

05/04/2022

Myriam Mahabot




SUEZ CONSULTING
Direction France Sud et Outre-Mer - Agence de la Réunion

SAFEGE SAS
14 Rue Jules Thirel
97460 SAINT PAUL
Tél. +262 262 47 64 60

IMP_419

REVISION: A

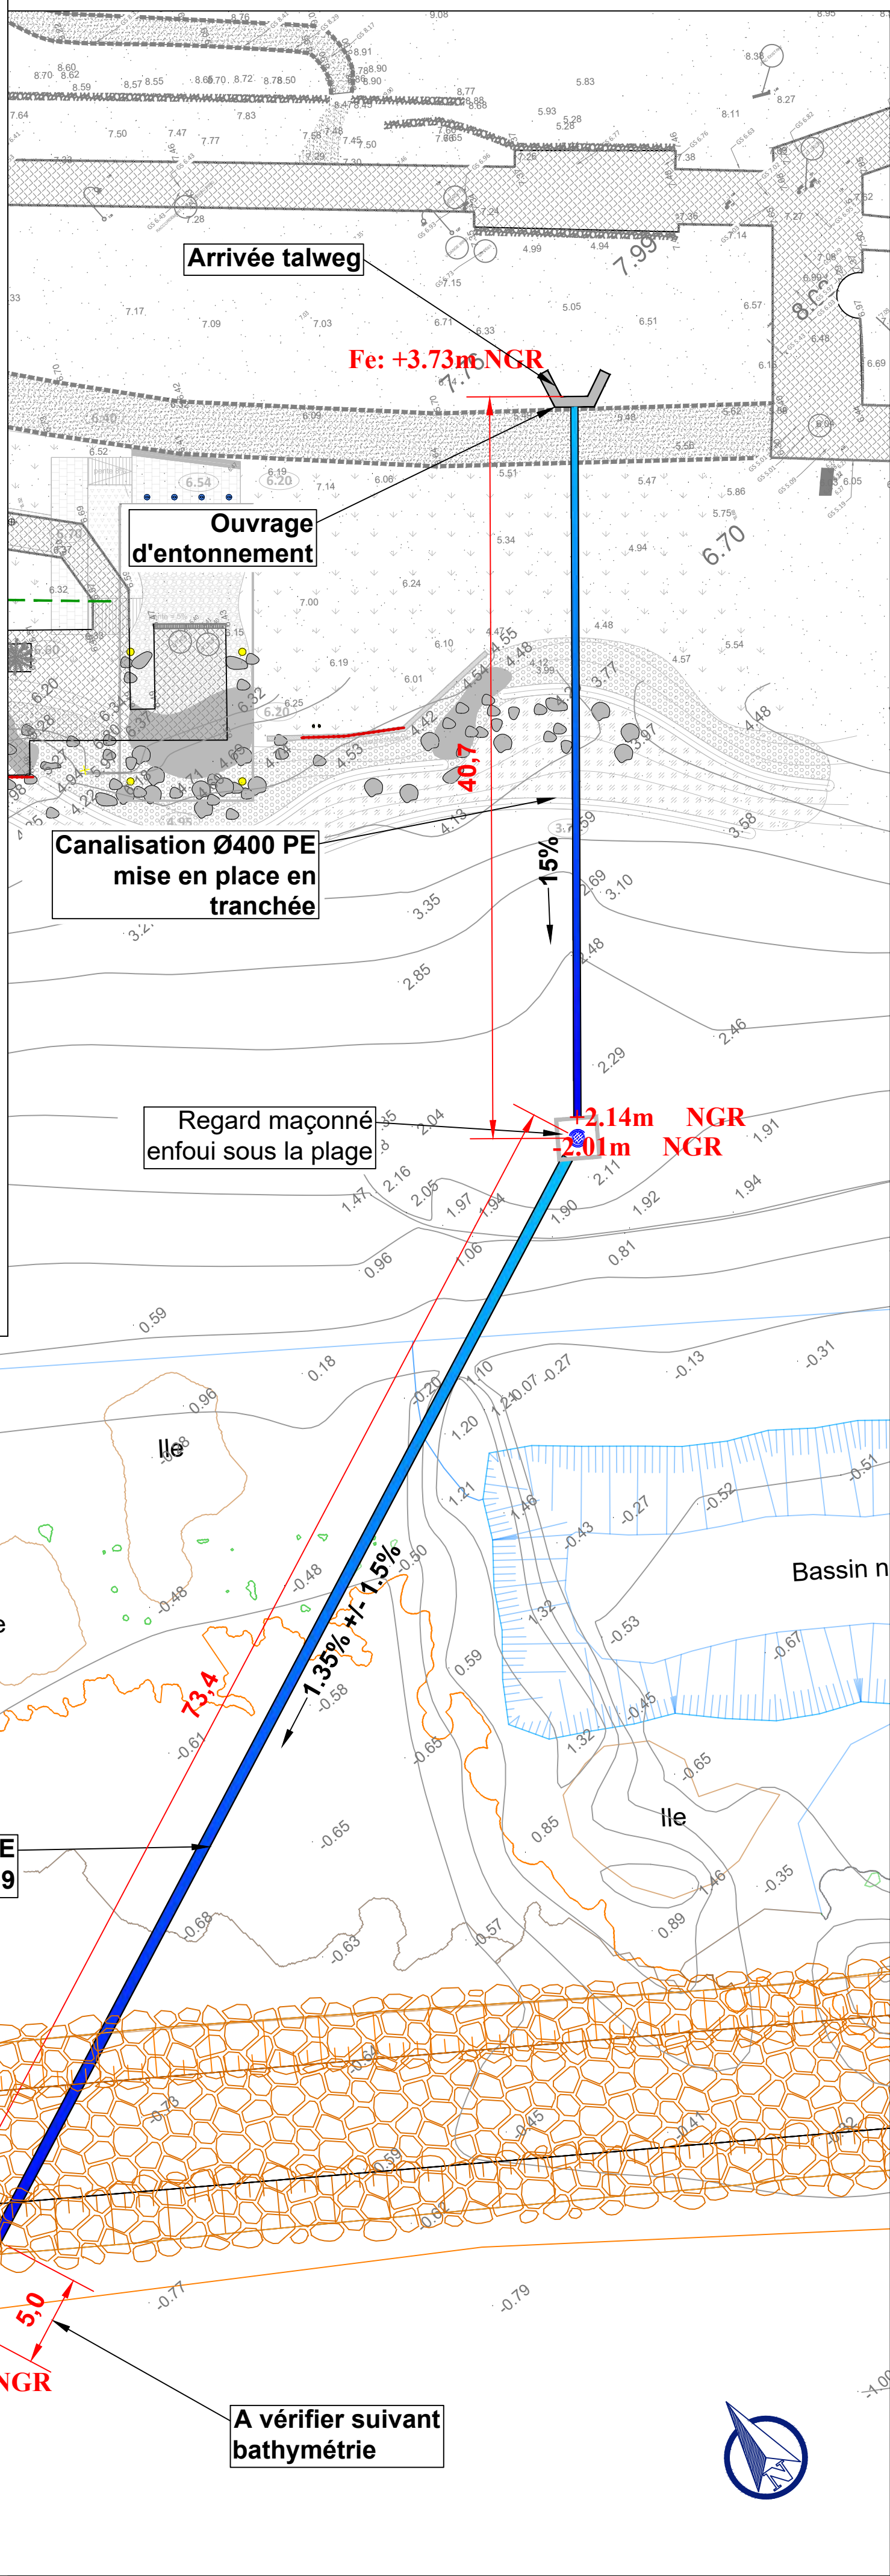

Légende

- Enjeux écologiques
- Iles artificielles
- Enrochements

Exutoire fonçage
bétonné

A vérifier suivant
bathymétrie

Projet d'extension du bassin de Grande Anse

DOSSIER PRO
—

C	11/01/2023	CC	Reprise suite réunion du 14/12/2022	MM
C	22/07/2022	CC	Reprise de la digue projetée	RC
B	05/04/2022	F.R.	Reprise de la géométrie de la digue projetée	S.R.
A	22/06/2020	CC	EDITION ORIGINALE	NB
Ind.	Date	Nom	Modification	Vérifié



ESQ	AVP	PRO	DCE	VISA	DOE
-----	-----	-----	-----	------	-----

Fond de Plan dressé par :

PROFIL DE LA CANALISATION ET DES TRAVAUX DE FONCAGE DU TALWEG

NUMERO DE PLAN:	PLA 13	 SUEZ CONSULTING Direction France Sud et Outre-Mer - Agence de la Réunion SAFEGE SAS 14 Rue Jules Thirel 97460 SAINT PAUL Tél. +262 262 47 64 60
NUMERO D'ETUDE	ECHELLE:	
18MRU028	1/200	
DATE	CHEF DE PROJET	
05/04/2022	Myriam Mahabot	

IMP_419 REVISION: A

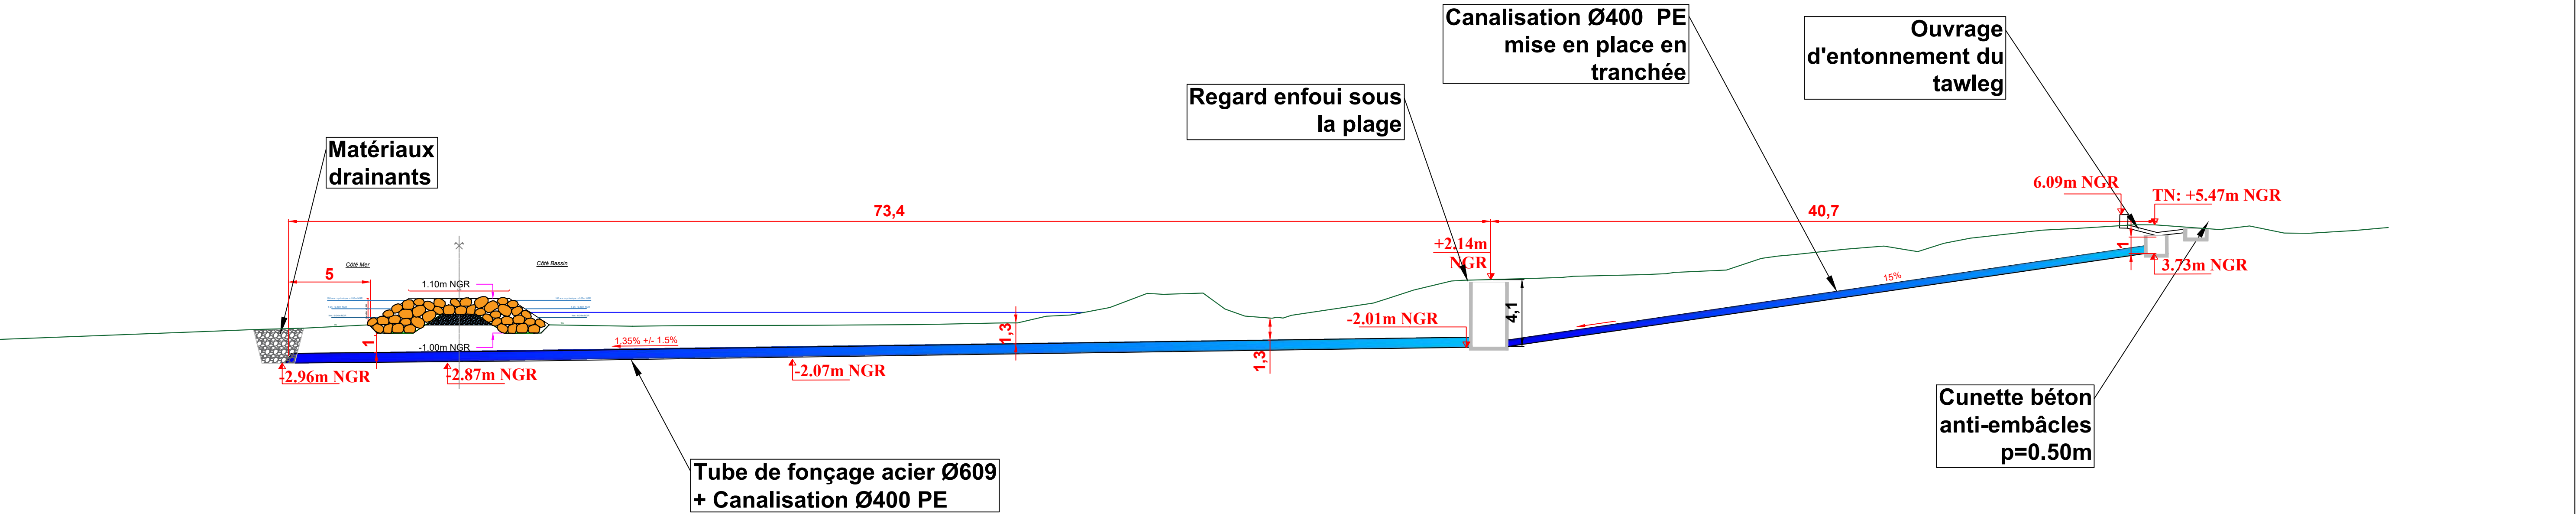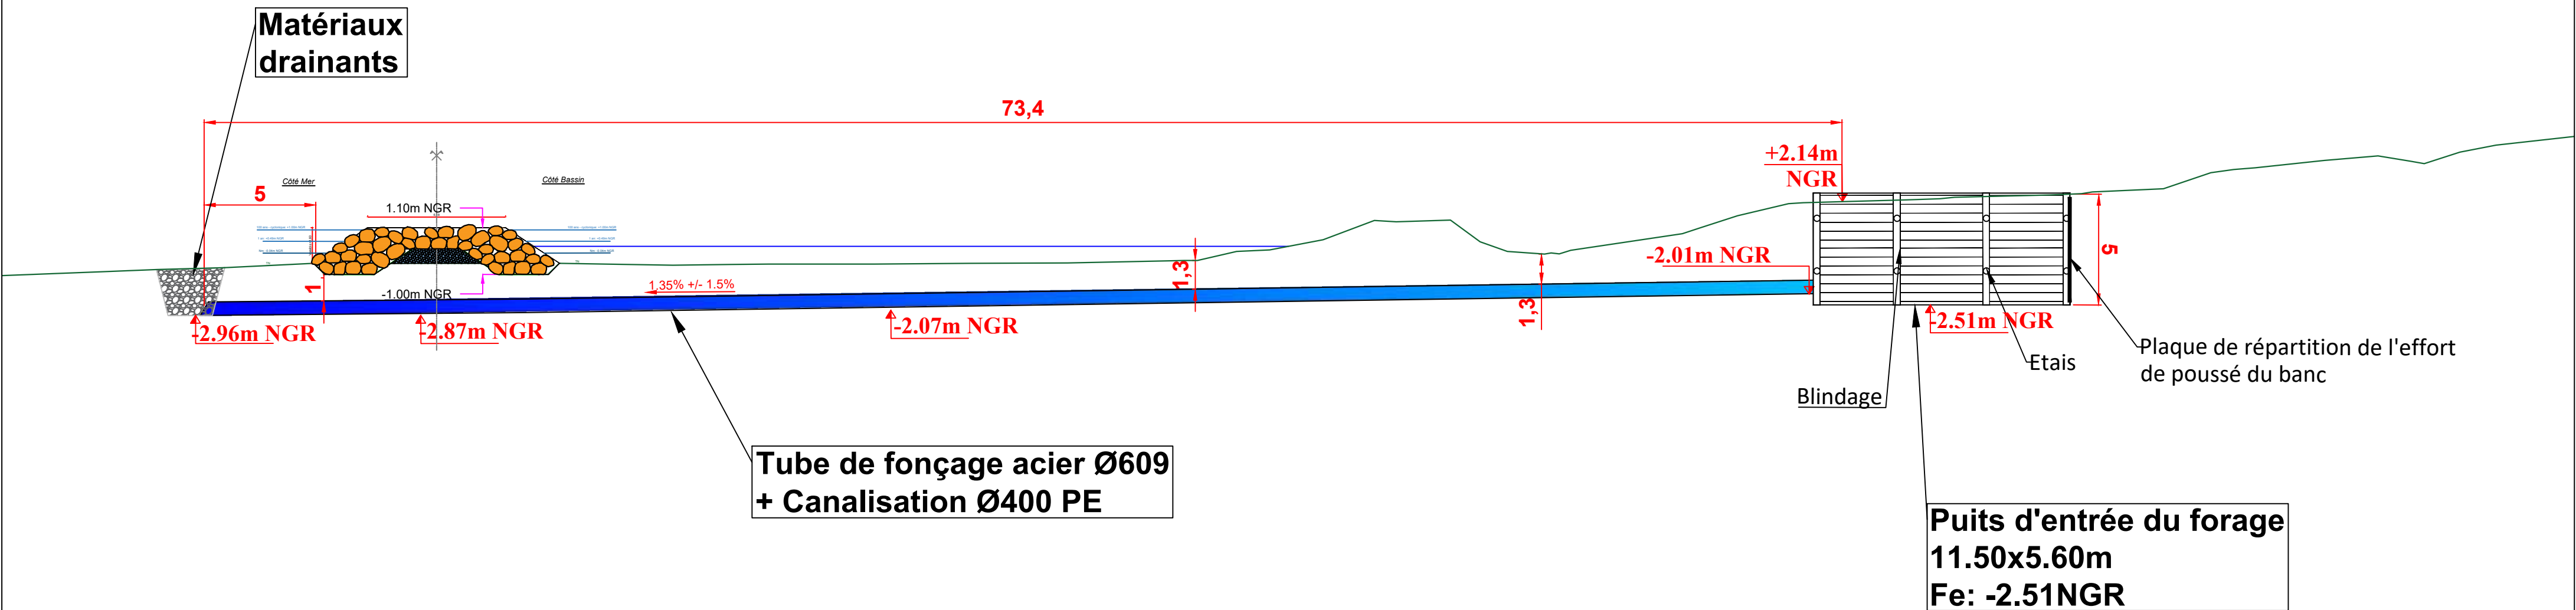

Projet d'extension du bassin de Grande Anse

DOSSIER PRO

C	11/01/2023	CC	Reprise suite réunion du 14/12/2022	MM
C	22/07/2022	CC	Reprise de la digue projetée	RC
B	05/04/2022	F.R.	Reprise de la géométrie de la digue projetée	S.R.
A	22/06/2020	CC	EDITION ORIGINALE	NB
Ind.	Date	Nom	Modification	Vérifié

ESQ	AVP	PRO	DCE	VISA	DOE
-----	-----	-----	-----	------	-----

Fond de Plan dressé par :

VUE EN PLAN DU FONCAGE DE LA CANALISATION

NUMERO DE PLAN:	PLA 14
NUMERO D'ETUDE	ECHELLE:
18MRU028	1/250
DATE	CHEF DE PROJET
05/04/2022	Myriam Mahabot



SUEZ CONSULTING
Direction France Sud et Outre-Mer - Agence de la Réunion

SAFEGE SAS
14 Rue Jules Thirel
97460 SAINT PAUL
Tél. +262 262 47 64 60

IMP_419 REVISION: A

